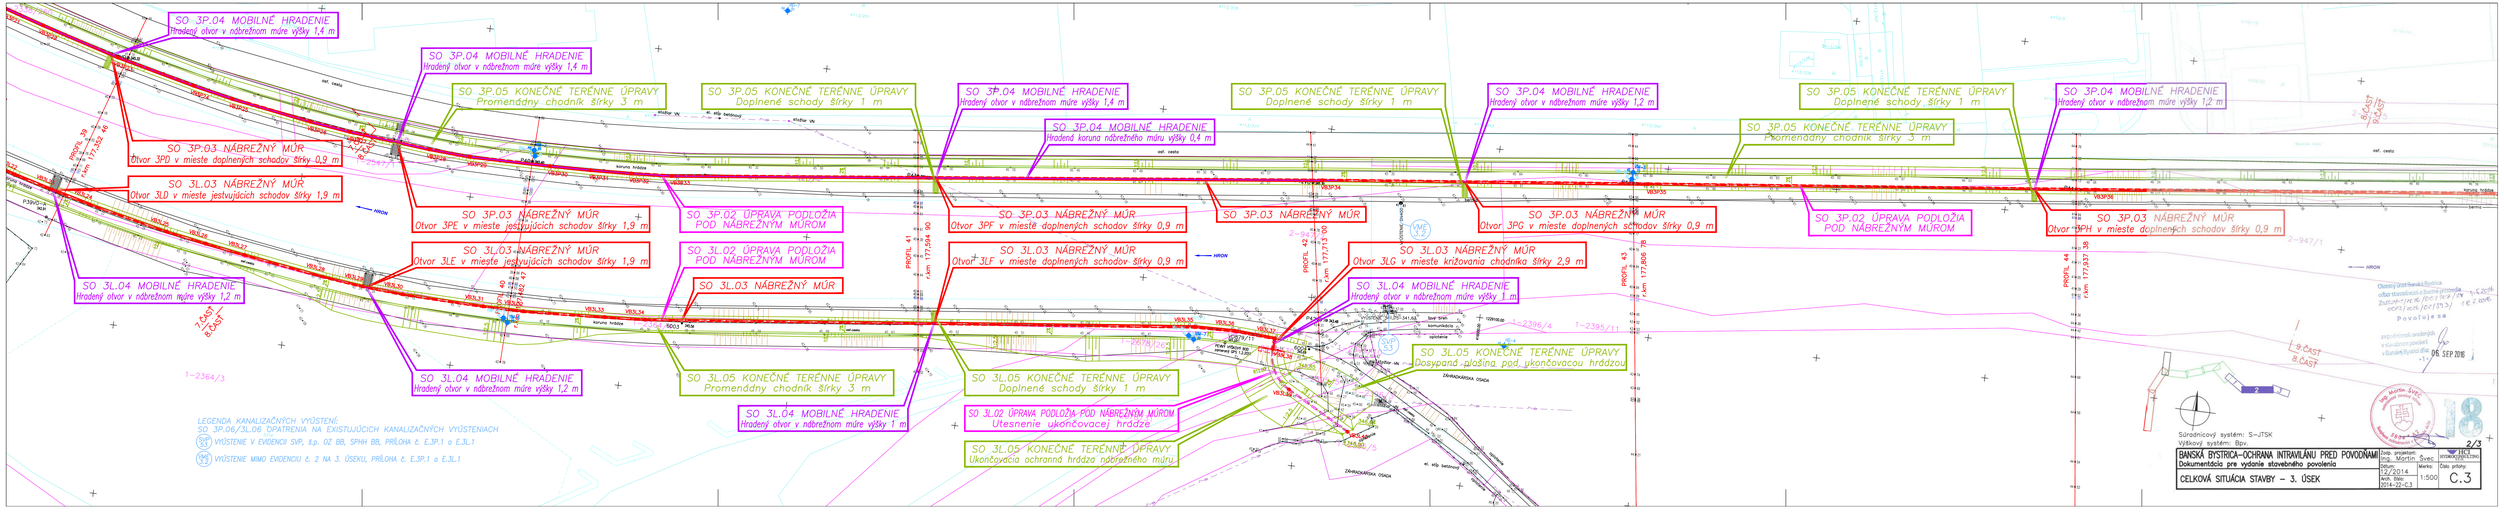
SO 3P.04 MOBILNÉ HRADENIE
Hradený otvor v nábrežnom múre výšky 1,4 m
SO 3P.04 MOBILNÉ HRADENIE
Hradený otvor v nábrežnom múre výšky 1,4 m
SO 3P.05 KONEČNÉ TERÉNNE ÚPRAVY
Promenádny chodník šírky 3 m
SO 3P.05 KONEČNÉ TERÉNNE ÚPRAVY
Doplnené schody šírky 1 m
SO 3P.04 MOBILNÉ HRADENIE
Hradený otvor v nábrežnom múre výšky 1,4 m
SO 3P.05 KONEČNÉ TERÉNNE ÚPRAVY
Doplnené schody šírky 1 m
SO 3P.04 MOBILNÉ HRADENIE
Hradený otvor v nábrežnom múre výšky 1,2 m
SO 3P.05 KONEČNÉ TERÉNNE ÚPRAVY
Doplnené schody šírky 1 m
SO 3P.04 MOBILNÉ HRADENIE
Hradený otvor v nábrežnom múre výšky 1,2 m
SO 3P.04 MOBILNÉ HRADENIE
Hradená koruna nábrežného múru výšky 0,4 m
SO 3P.05 KONEČNÉ TERÉNNE ÚPRAVY
Promenádny chodník šírky 3 m
SO 3P.03 NÁBREŽNÝ MÚR
Otvor 3PD v mieste doplnených schodov šírky 0,9 m
SO 3L.03 NÁBREŽNÝ MÚR
Otvor 3LD v mieste jestvujúcich schodov šírky 1,9 m
SO 3P.03 NÁBREŽNÝ MÚR
Otvor 3PE v mieste jestvujúcich schodov šírky 1,9 m
SO 3P.02 ÚPRAVA PODLOŽIA POD NÁBREŽNÝM MÚROM
SO 3P.03 NÁBREŽNÝ MÚR
Otvor 3PF v mieste doplnených schodov šírky 0,9 m
SO 3P.03 NÁBREŽNÝ MÚR
SO 3P.03 NÁBREŽNÝ MÚR
Otvor 3PG v mieste doplnených schodov šírky 0,9 m
SO 3P.02 ÚPRAVA PODLOŽIA POD NÁBREŽNÝM MÚROM
SO 3P.03 NÁBREŽNÝ MÚR
Otvor 3PH v mieste doplnených schodov šírky 0,9 m
SO 3L.03 NÁBREŽNÝ MÚR
Otvor 3LE v mieste jestvujúcich schodov šírky 1,9 m
SO 3L.02 ÚPRAVA PODLOŽIA POD NÁBREŽNÝM MÚROM
SO 3L.03 NÁBREŽNÝ MÚR
Otvor 3LF v mieste doplnených schodov šírky 0,9 m
SO 3L.03 NÁBREŽNÝ MÚR
Otvor 3LG v mieste križovania chodníka šírky 2,9 m
SO 3L.04 MOBILNÉ HRADENIE
Hradený otvor v nábrežnom múre výšky 1,2 m
SO 3L.04 MOBILNÉ HRADENIE
Hradený otvor v nábrežnom múre výšky 1,2 m
SO 3L.05 KONEČNÉ TERÉNNE ÚPRAVY
Promenádny chodník šírky 3 m
SO 3L.04 MOBILNÉ HRADENIE
Hradený otvor v nábrežnom múre výšky 1,1 m
SO 3L.05 KONEČNÉ TERÉNNE ÚPRAVY
Doplnené schody šírky 1 m
SO 3L.02 ÚPRAVA PODLOŽIA POD NÁBREŽNÝM MÚROM
Utesnenie ukončovacej hrádze
SO 3L.05 KONEČNÉ TERÉNNE ÚPRAVY
Ukončovacia ochranná hrádza nábrežného múru
SO 3L.05 KONEČNÉ TERÉNNE ÚPRAVY
Dosypaná plošina pod ukončovacou hrádzou
LEGENDA KANALIZAČNÝCH VÝUSTENÍ:
SO 3P.06/3L.06 DPATRENIA NA EXISTUJÚCICH KANALIZAČNÝCH VÝUSTENIACH
VÝUSTENIE V EVIDENCII SVP, š.p. OZ BB, SPHH BB, PRÍLOHA č. E.3P.1 a E.3L.1
VÝUSTENIE MIMO EVIDENCIU č. 2 NA 3. ÚSEKU, PRÍLOHA č. E.3P.1 a E.3L.1
Súradnicový systém: S–JTSK
Výškový systém: Bpv.
BANSKÁ BYSTRICA–OCHRANA INTRAVILÁNU PRED POVODŇAMI
Dokumentácia pre vydanie stavebného povolenia
CELKOVÁ SITUÁCIA STAVBY – 3. ÚSEK
Dátum: 10/2014
Dátum: 2014-22-C.3
Mierka: 1:500
C.3
2/3