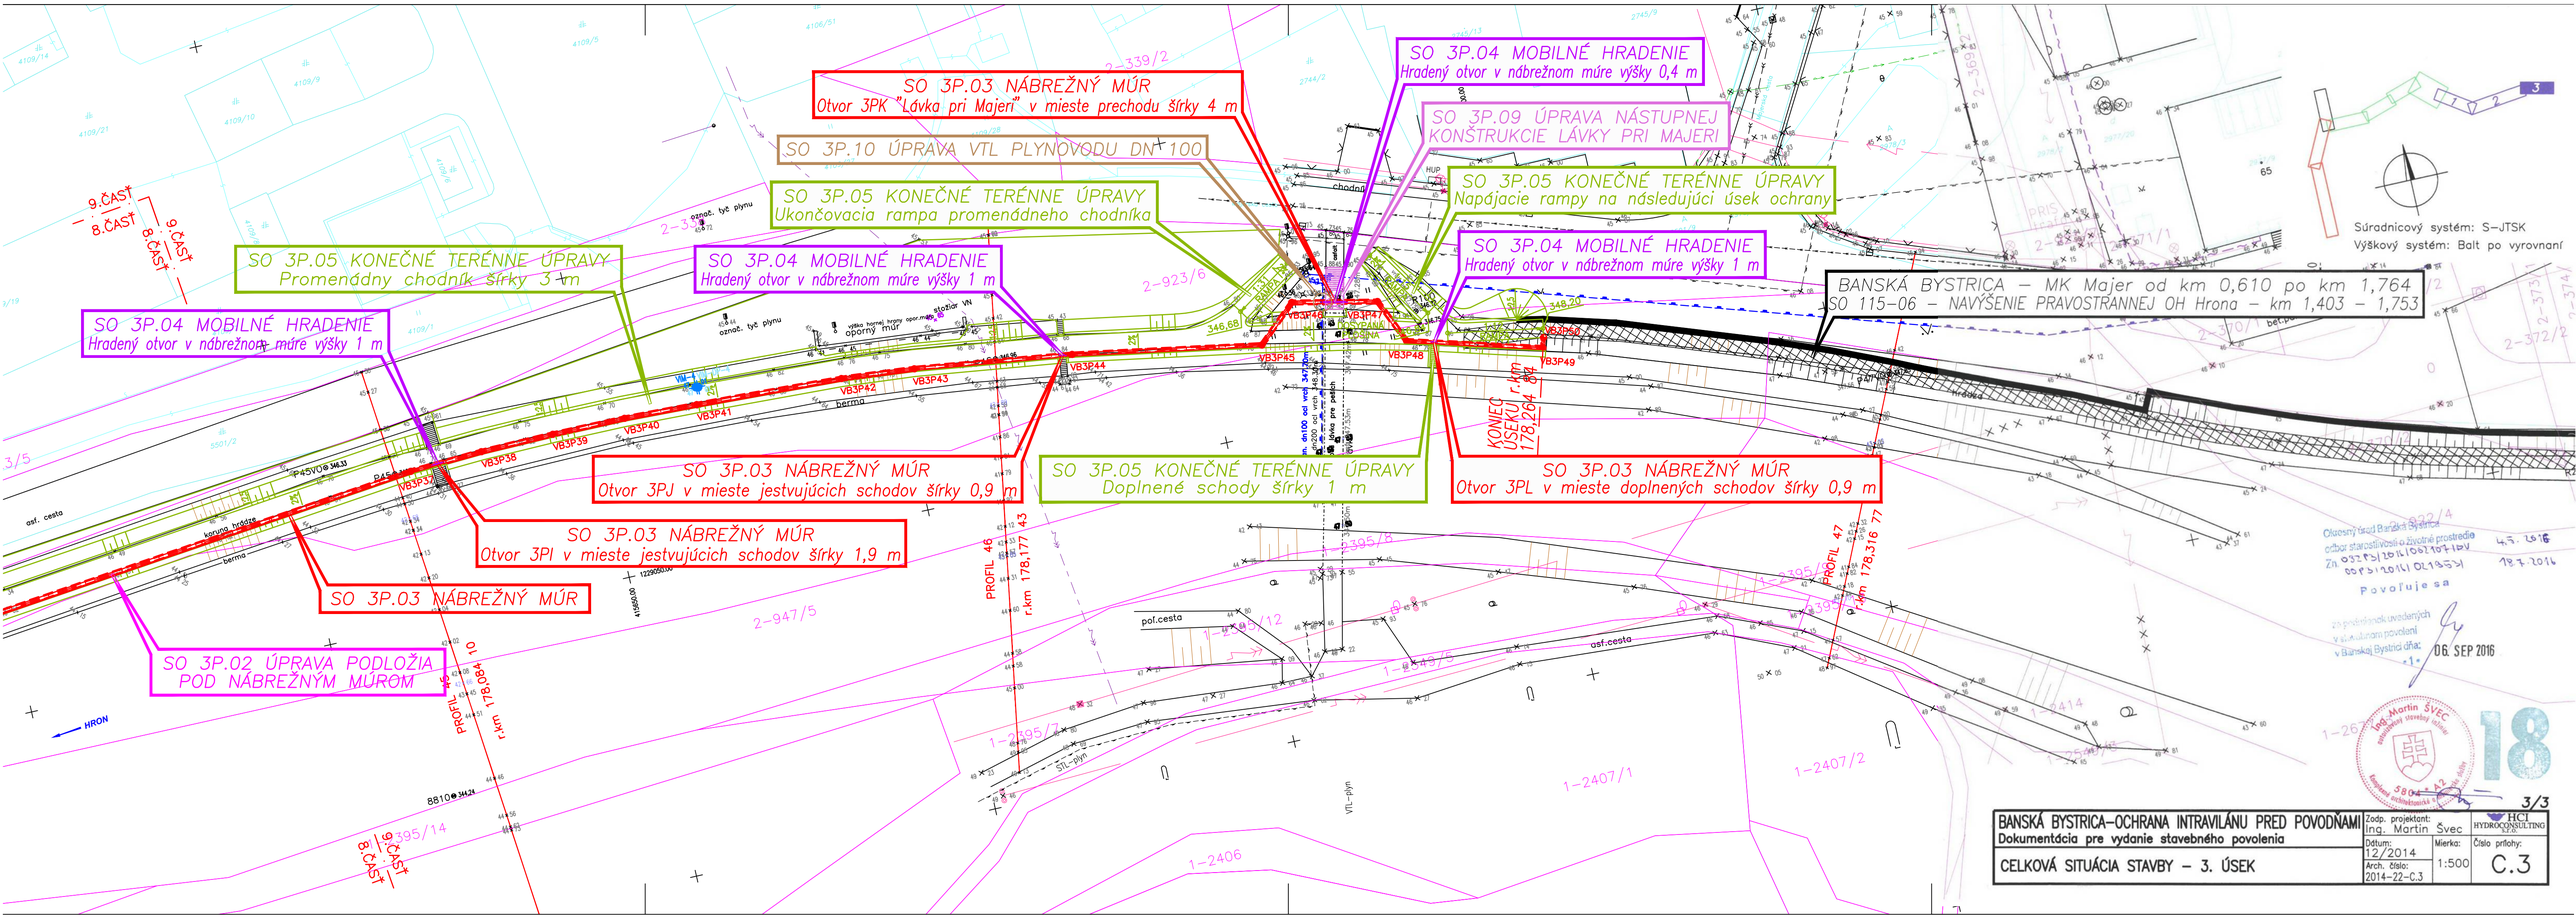

BANSKÁ BYSTRICA–OCHRANA INTRAVILÁNU PRED POVODŇAMI Dokumentácia pre vydanie stavebného povolenia	Zodp. projektant: Ing. Martin Švec		HCI HYDROCONSULTING
	Dátum: 12/2014	Mierka:	Číslo prílohy:
CELKOVÁ SITUÁCIA STAVBY – 3. ÚSEK	Arch. číslo: 2014-22-C.3	1:500	C.3

3/3