






CELKOVÉ RIEŠENIE IHRISKA
PÔDORYS M 1:300

- LEGENDA
- 1. ZOSTAVA FITDRÁHA
 - 2. BRADLÁ
 - 3. NAKLONENÁ ROVINA
 - 4. REBRINA
 - 5. ZOSTAVA NA CVIČENIE
 - 6. PREKÁŽKY
 - 7. NAKLONENÁ Kladina
 - 8. HORIZONTÁLNA Kladina
 - 9. REŤAZOVÉ HOJDAČKY
 - 10. REŤAZOVÉ HOJDAČKY "BABY"
 - 11. HOJDAČKA HNIEZDO
 - 12. ZOSTAVA HEXAGON
 - 13. VAHADLOVÁ HOJDAČKA
 - 14. KOLOTOČ
 - 15. LAVIČKA

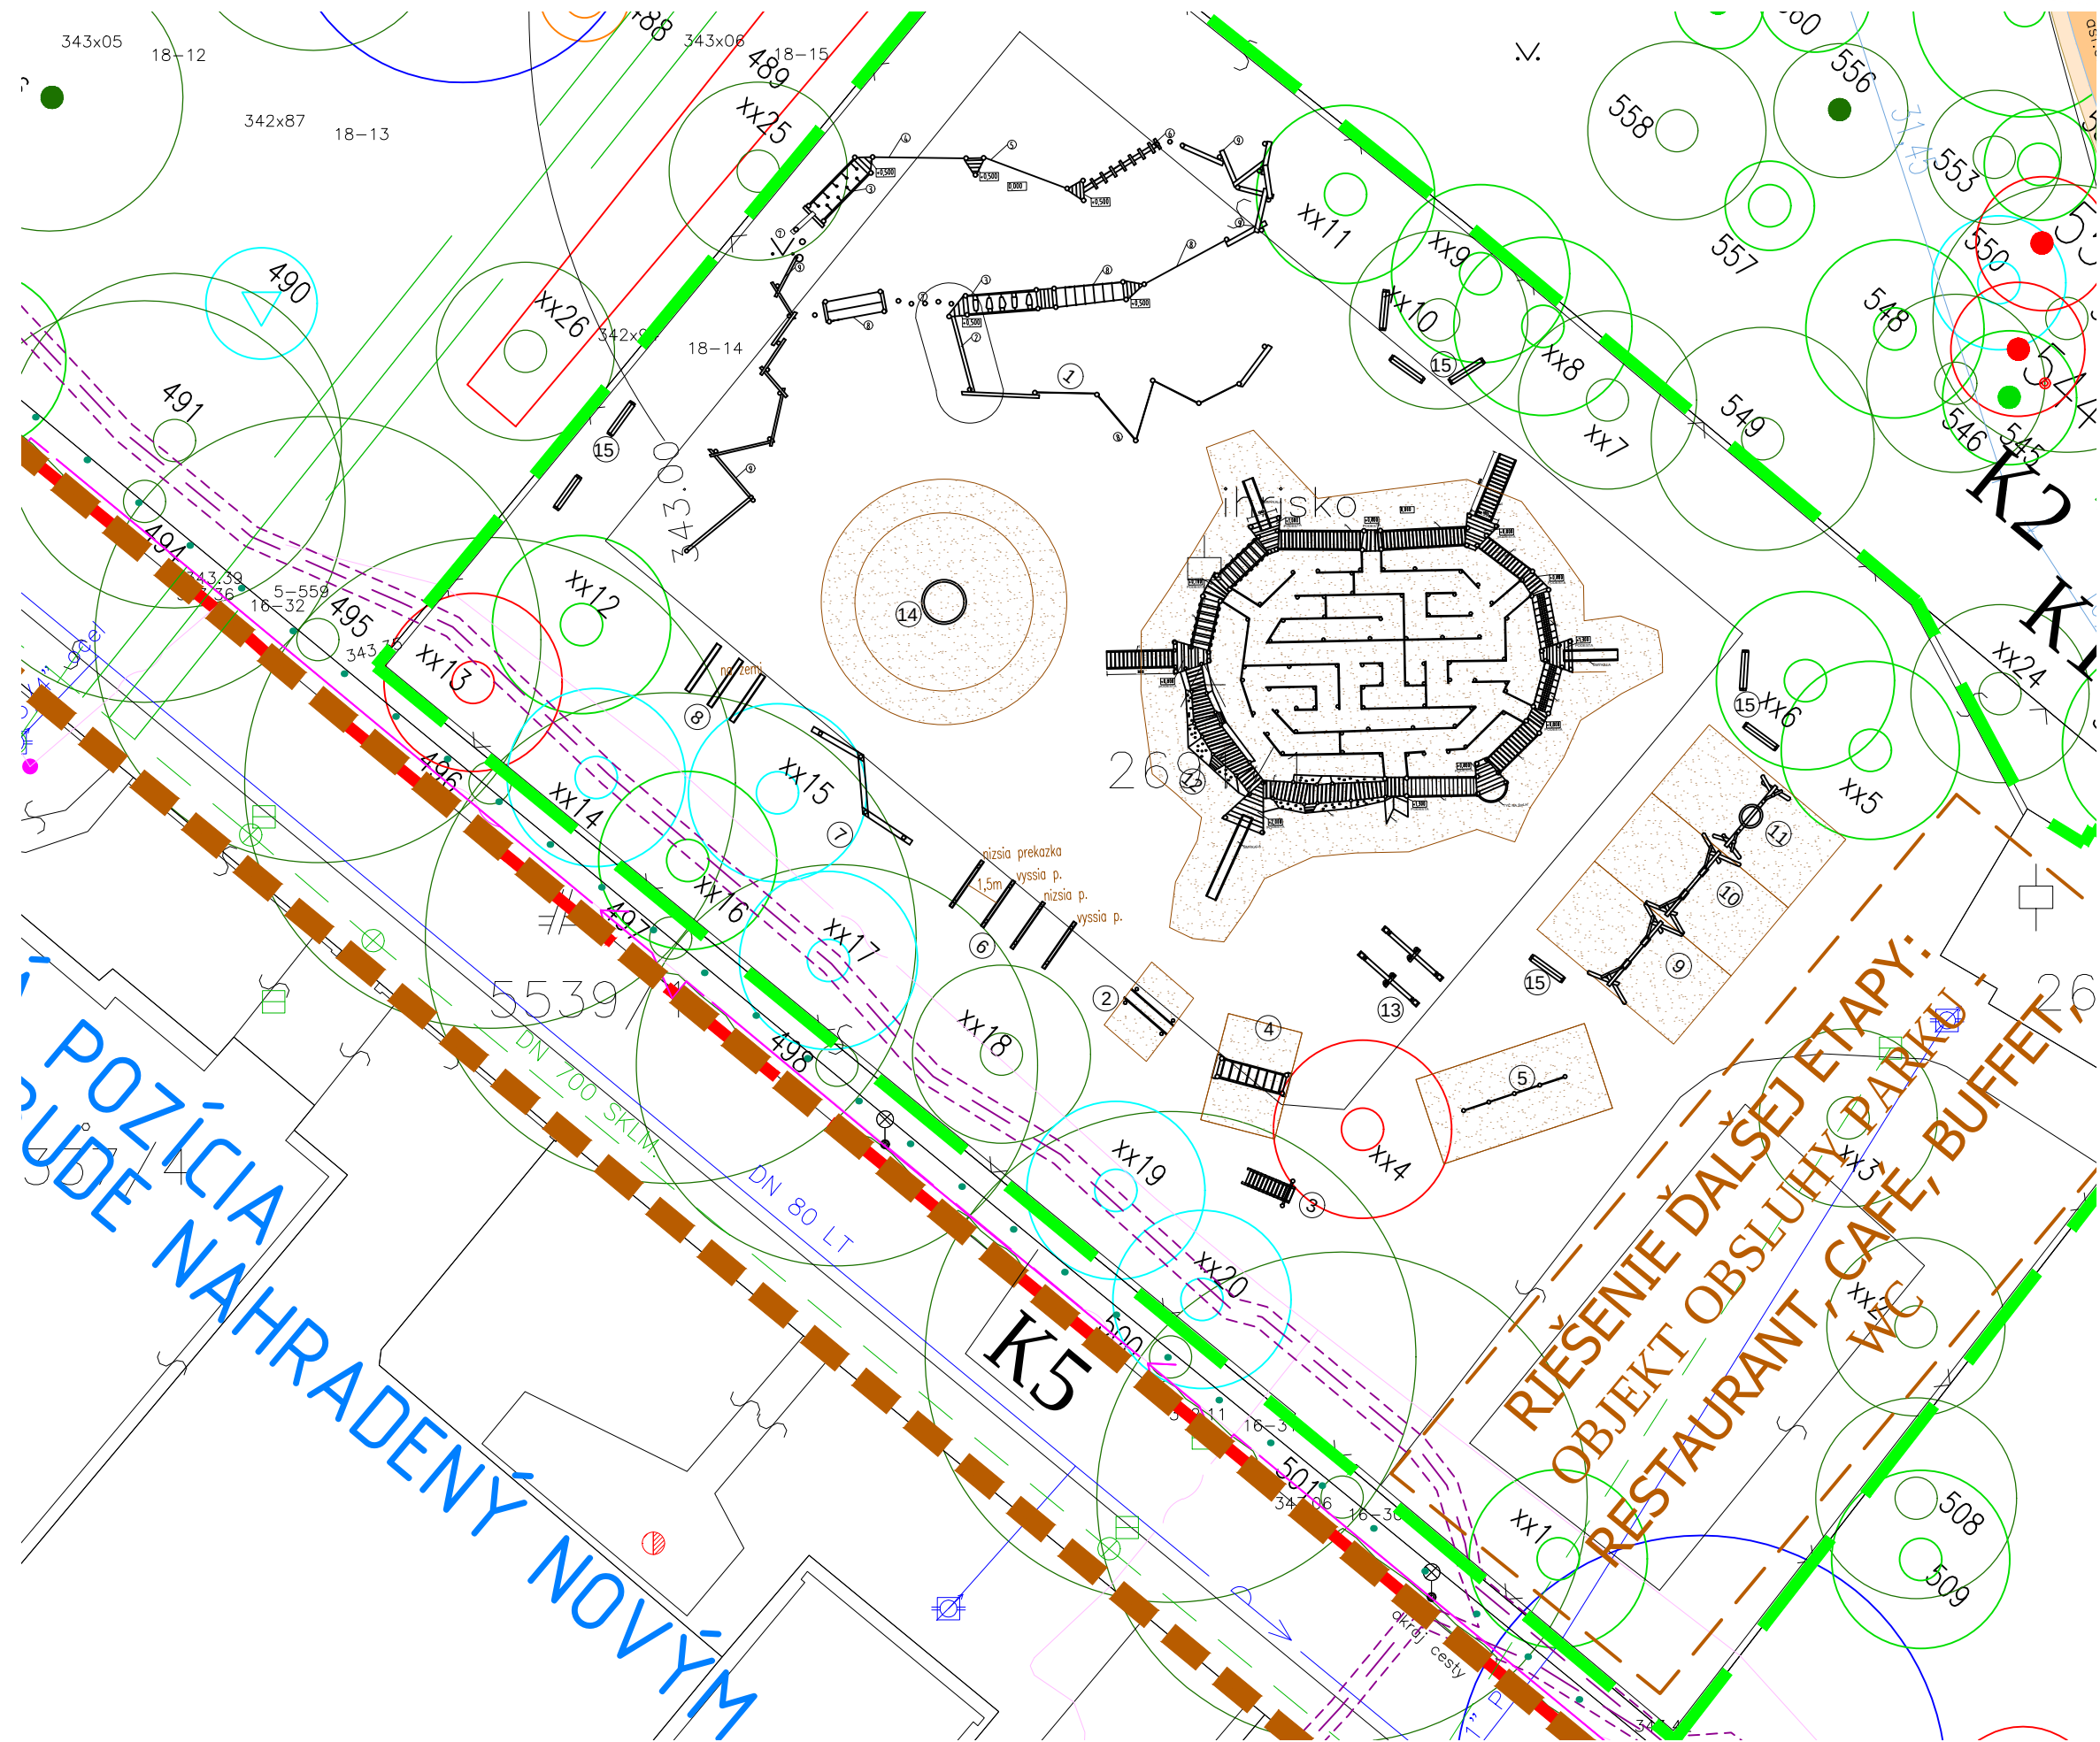

NÁZOV A MIESTO STAVBY:		
Revitalizácia Mestského parku v Banskej Bystrici		
INVESTOR:	SÍDLO:	
Mesto Banská Bystrica	Československej armády 26 974 01 Banská Bystrica	
ZODPOVEDNÝ PROJEKTANT :	M PROJECT, spol. s r.o., Stavbárska 3647/2A, 058 01 Poprad	
Ing. Marek Šatanek		
AUTORI:	Akad. soch. Jozef Kliský	
VYPRACOVALI:	Akad. soch. Jozef Kliský Bc. Andrea Kliská	
STAVEBNÝ OBJEKT:	STUPEŇ:	PROFESIA:
SO06	PD PRE STAV. POVOLENIE	ARCHITEKTÚRA
DÁTUM: 01 / 2018	FORMÁT: A3	MIERKA: M 1:300
OBSAH VÝKRESU:	ČÍSLO VÝKRESU:	
CELKOVÉ RIEŠENIE	01	

FITDRÁHA
POHLÁDY M 1:100

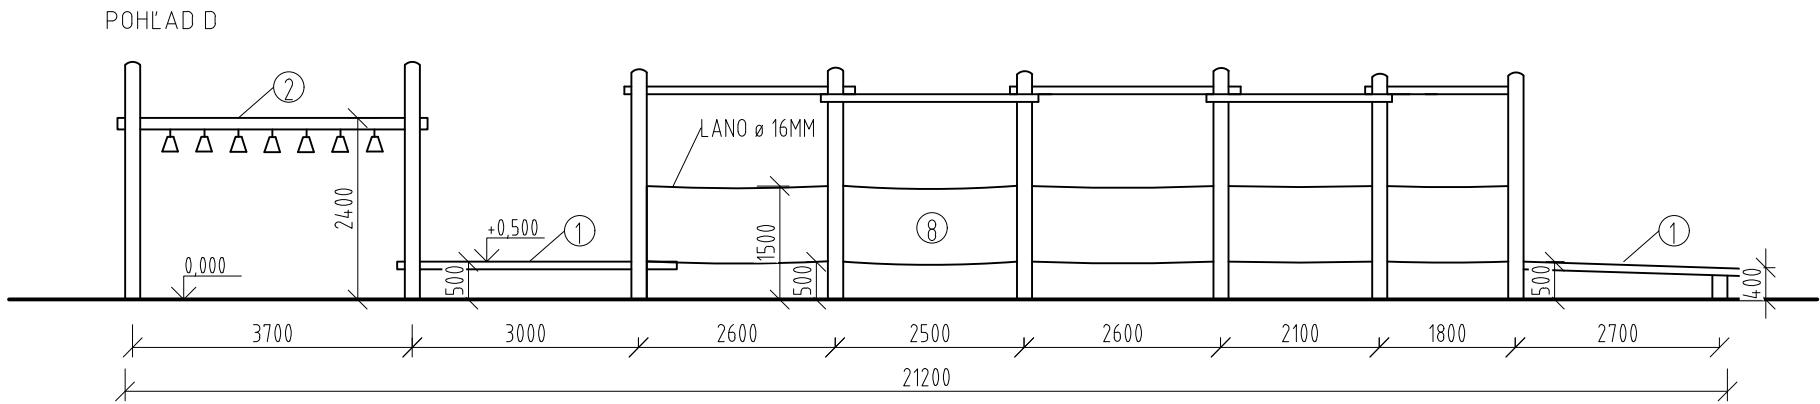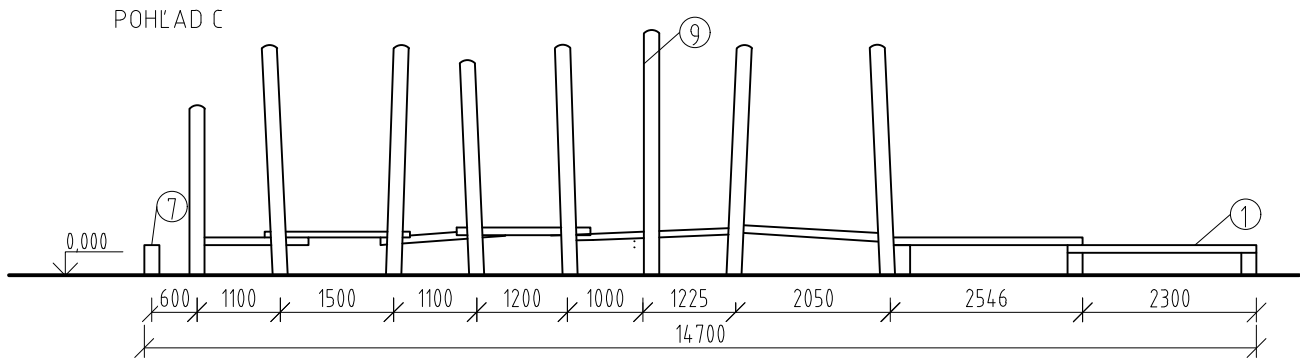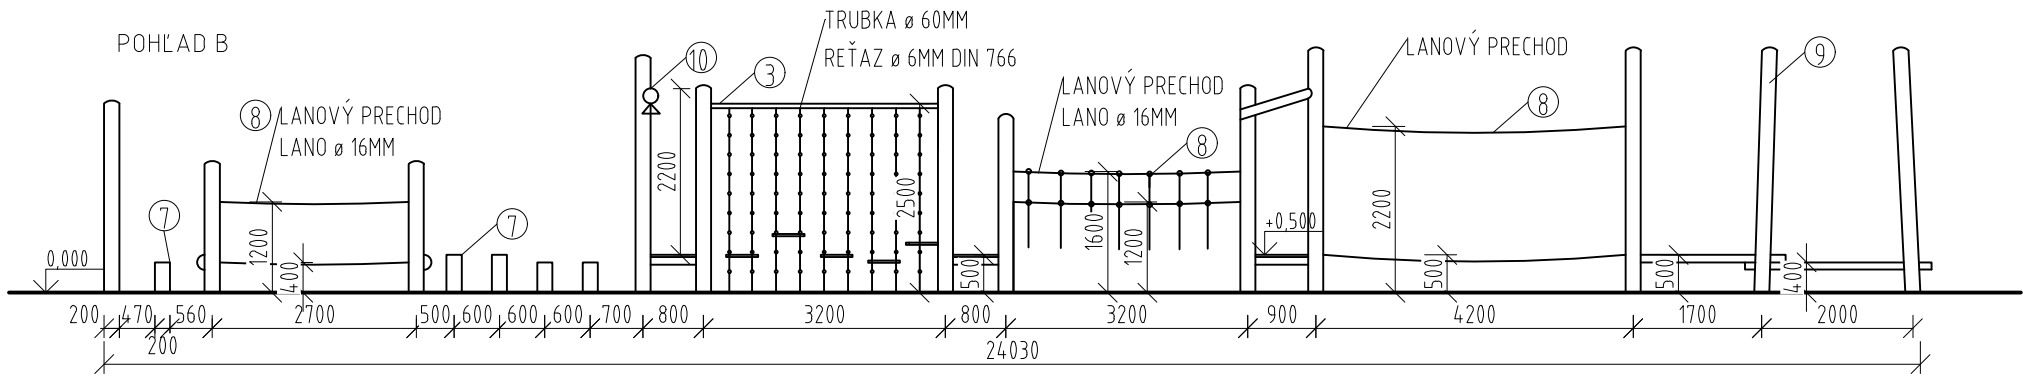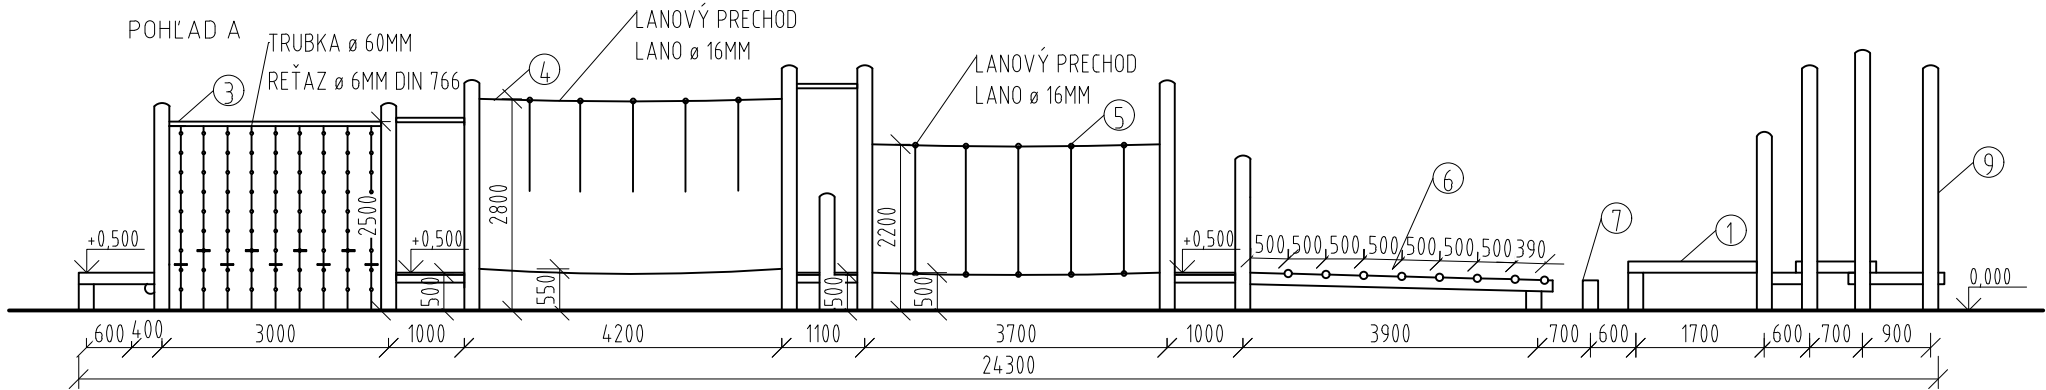

- ZOSTAVA FITDRÁHA
1. Kladiny
 2. Rúčkovanie
 3. Šlapáky na reťaziach
 4. Rúčkovacie lano s otvoreným koncom
 5. Lanový prechod so spojenými lanami
 6. Naklonený rebrík
 7. Pníky na preskok
 8. Lanový prechod
 9. Kriváky-balančný prvok


MATERIÁL:
AGÁTOVÉ DREVO S POVRCHOVOU ÚPRAVOU
2XLAZÚROVÝ NÁTER,
ČASTI V TERÉNE SÚ PENETROVANÉ
SPOJOVACÍ MATERIÁL POZINKOVANÝ AL. NEREZOVÝ
TRUBKA ø 60MM
LANO S OCEĽOVÝM JADROM ø 16MM
NEREZOVÁ REŤAZ ø 6MM DIN 766

OBSAH VÝKRESOVEJ DOKUMENTÁCIE PODLIEHA AUTORSKÉMU ZÁKONU. JEHO ŠÍRENIE
A POSKYTOVANIE ĎALŠIM OSOBÁM BEZ VEDOMIA A SÚHLASU AUTORA JE ZAKÁZANÉ.

NÁZOV A MIESTO STAVBY:		
Obnova NKP Mestský park - Banská Bystrica		
INVESTOR:	SÍDLO:	
Mesto Banská Bystrica	Československej armády 26 974 01 Banská Bystrica	
ZODPOVEDNÝ PROJEKTANT:		autorizovaný architekt *1878 AA*
Ing. arch. Viliam Holeva		Pod Šibehou horou 54 085 01 Bardejov
AUTORI:		
Akad. soch. Jozef Kliský		
VYPRACOVALI:		
Akad. soch. Jozef Kliský Bc. Andrea Kliská		
STAVEBNÝ OBJEKT:	STUPEŇ:	PROFESIA:
SO06	PD PRE STAV. POVOLENIE	ARCHITEKTÚRA
DÁTUM: 01 / 2018		FORMÁT: A3
OBSAH VÝKRESU:		MIERKA: M 1:100
FITDRÁHA_POHLÁDY		ČÍSLO VÝKRESU:
		02b

PROJEKT JE ZHOTOVENÝ V PROSGRAME BNSCAD V7 ENG PRO /7/ Držitelia licencie Ing.arch. Viliam Holeva

FITDRÁHA
PÔDORYS M 1:100

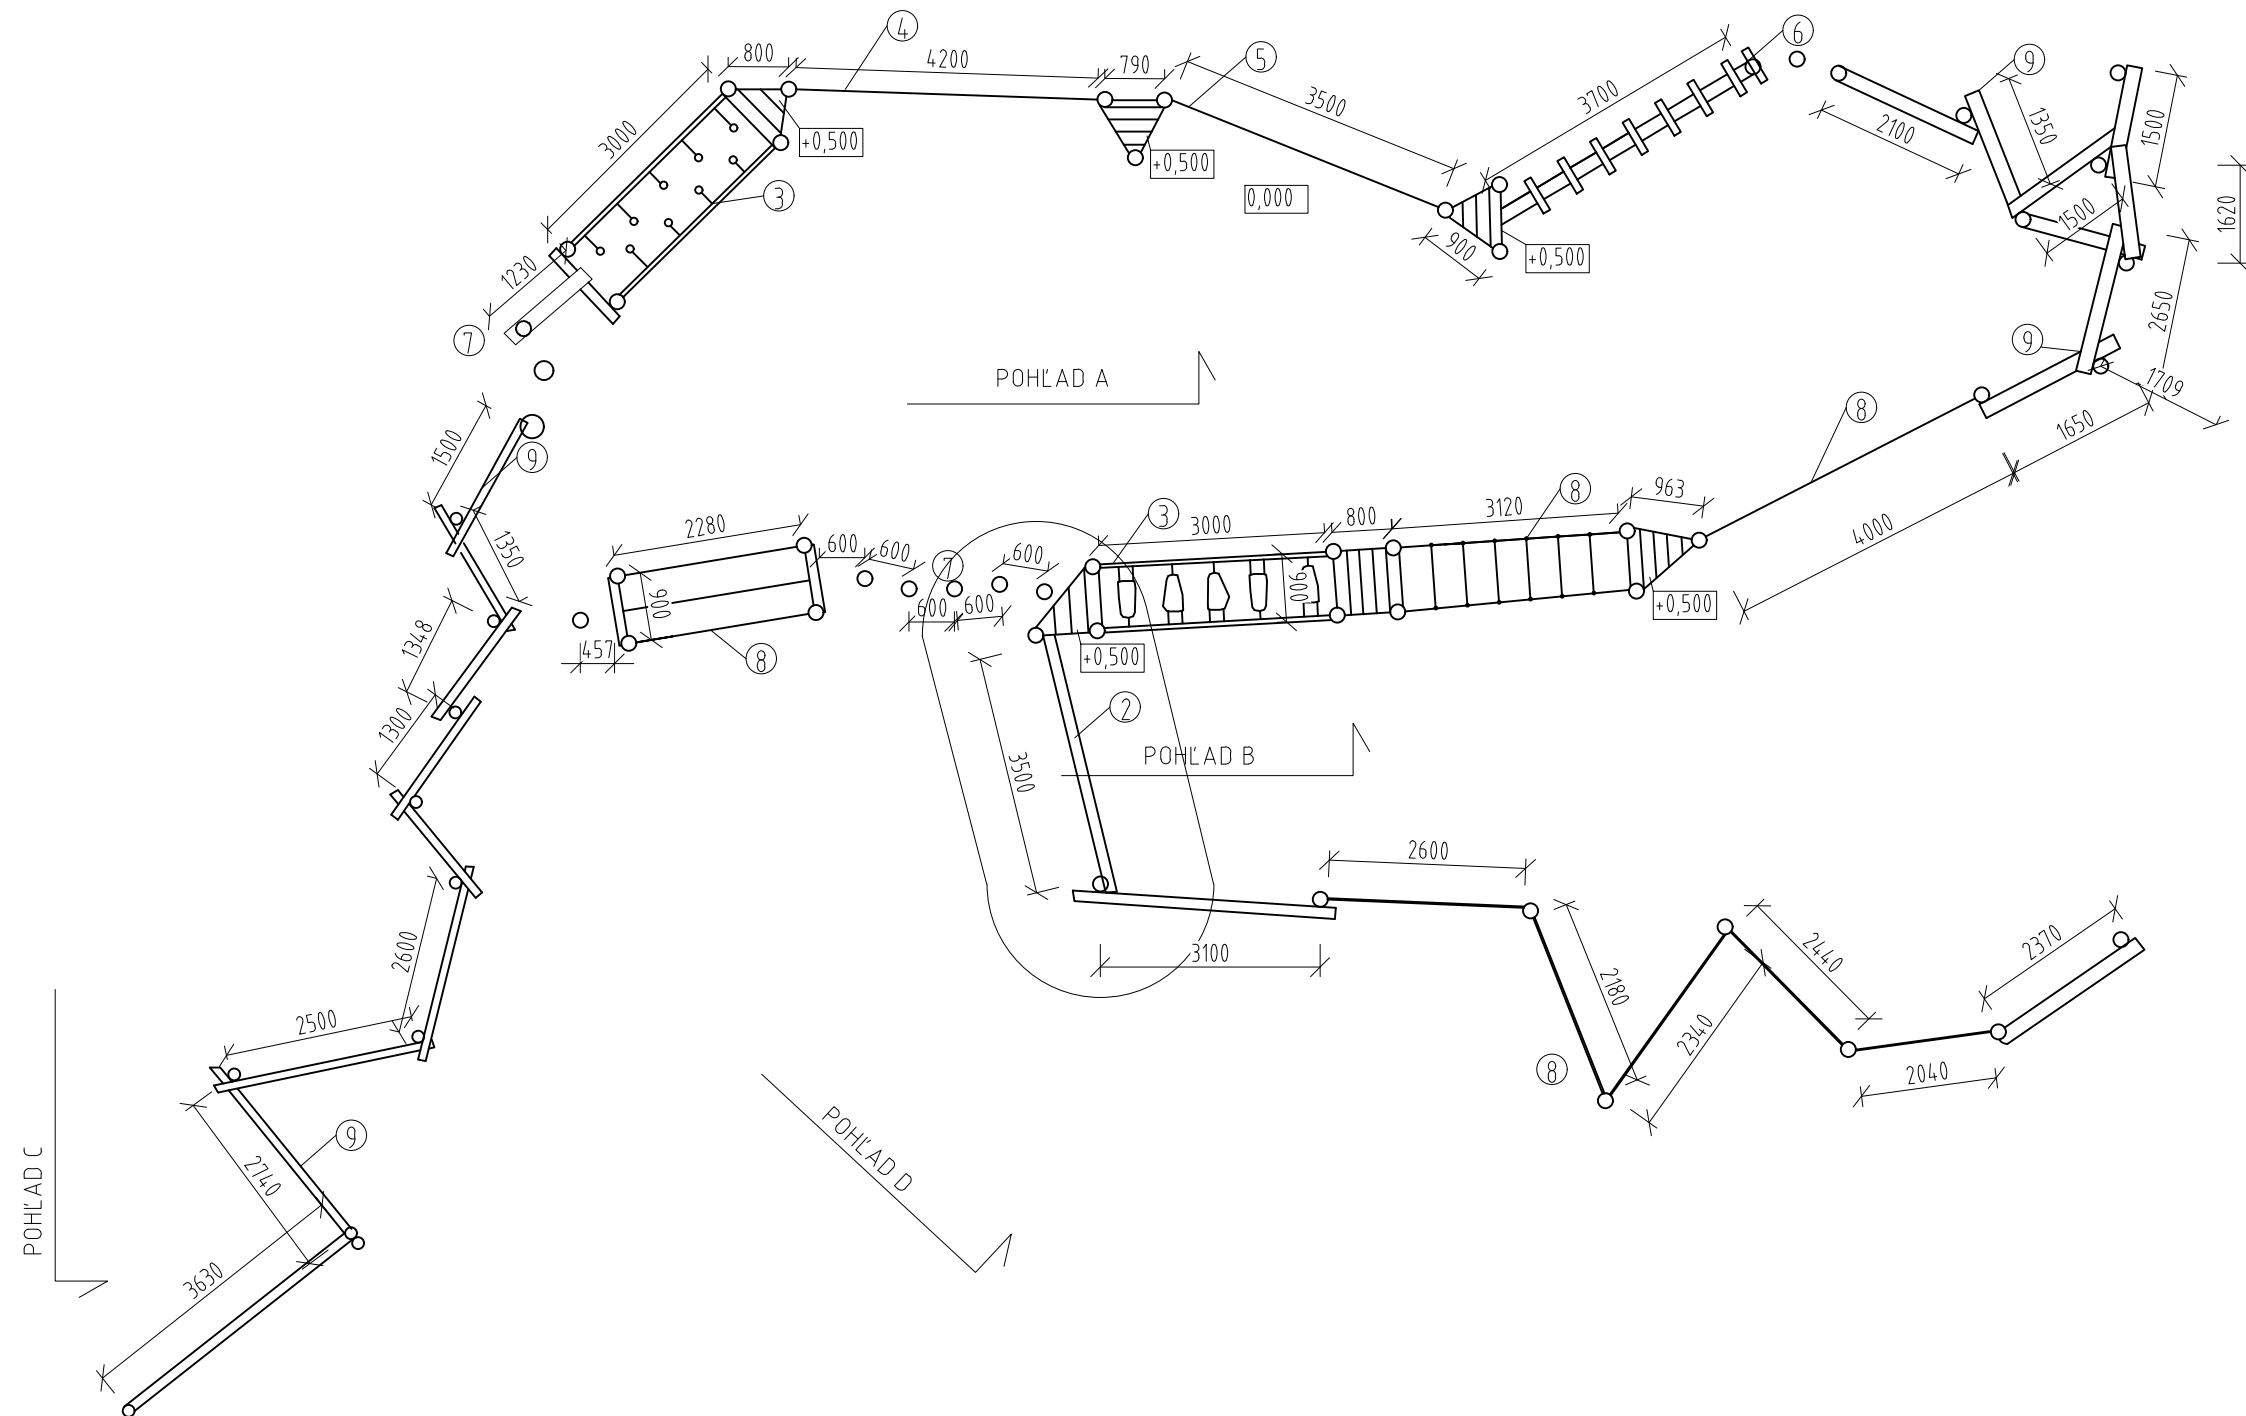

ZOSTAVA FITDRÁHA

1. Kladiny
2. Růčkovanie
3. Šlapáky na reťaziach
4. Růčkovacie lano s otvoreným koncom
5. Lanový prechod so spojenými lanami
6. Naklonený rebrík
7. Pníky na preskok
8. Lanový prechod
9. Kriváky-balančný prvok

MATERIÁL:


AGÁTOVÉ DREVO S POVRCHOVOU ÚPRAVOU
2XLAŽÚROVÝ NÁTER,
ČASTI V TERÉNE SÚ PENETROVANÉ
SPOJOVACÍ MATERIÁL POZINKOVANÝ AL. NEREZOVÝ
TRUBKA Ø 60MM
LANO S OCEĽOVÝM JADROM Ø 16MM
NEREZOVÁ REŤAZ Ø 6MM DIN 766

OBSAH VÝKRESOVEJ DOKUMENTÁCIE PODLIEHA AUTORSKÉMU ZÁKONU. JEHO ŠÍRENIE A POSKYTOVANIE ĎALŠÍM OSOBÁM BEZ VEDOMIA A SÚHLASU AUTORA JE ZAKÁZANÉ.


NÁZOV A Miesto Stavby:					
Revitalizácia Mestského parku v Banskej Bystrici					
Investor:			Sídlo:		
Mesto Banská Bystrica			Československej armády 26 974 01 Banská Bystrica		
Zodpovedný Projektant :			M PROJECT, spol. s r.o., Stavbárska 3647/2A, 058 01 Poprad		
Ing. Marek Šatanek					
Autori:		Akad. soch. Jozef Kliský			
Vypracovali:		Akad. soch. Jozef Kliský Bc. Andrea Kliská			
Stavebný Objekt:		Stupeň:		Profesia:	
SO06		PD PRE STAV. POVOLENIE		ARCHITEKTÚRA	
Dátum: 01 / 2018		Formát: A3		Mierka: M 1:100	
Obsah Výkresu:			Číslo Výkresu:		
FITDRÁHA_PÔDORYS			02a		

PRŮZKUM JE ZHOTOVEN V PROJEKTU: BUDSAAD V7 FWS PRŮZ. TŘÍŽNĚNÍ ČIPU MŮJ AČH: VILIAM DUBĚVA

BRADLÁ
M 1:25
POHĽADY

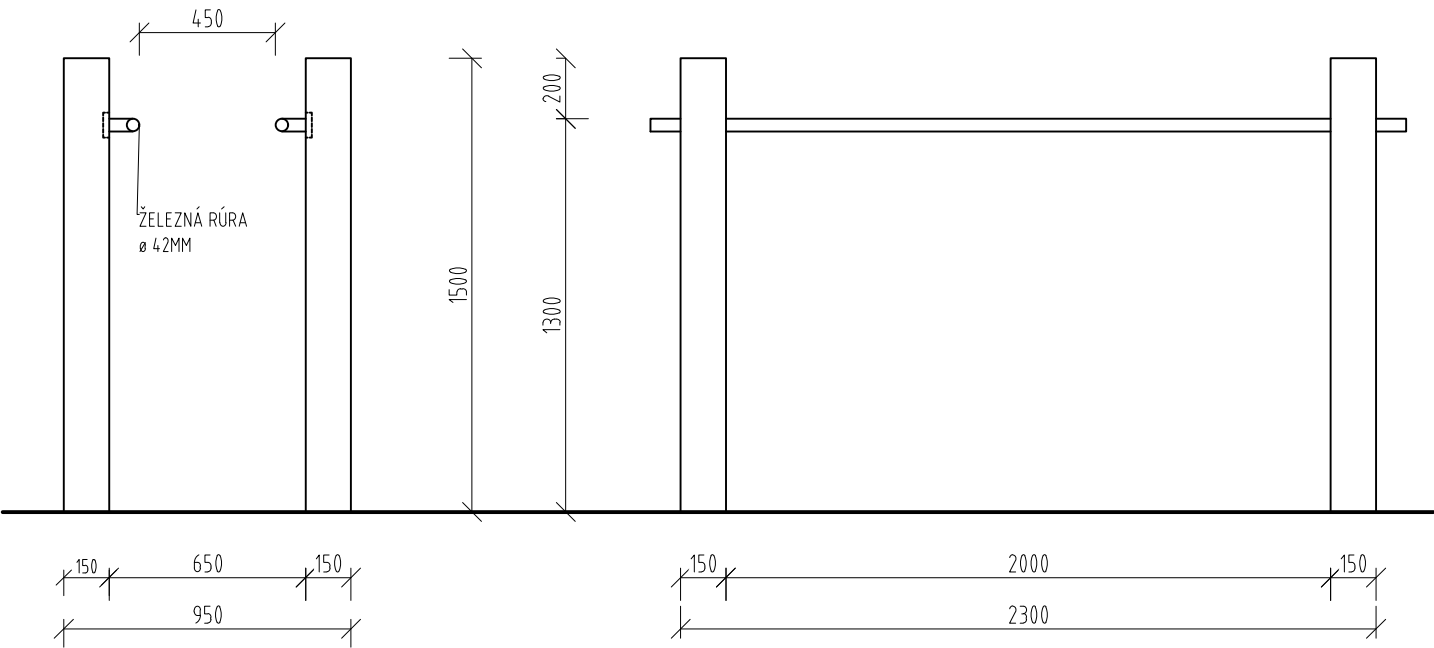

PÔDORYS

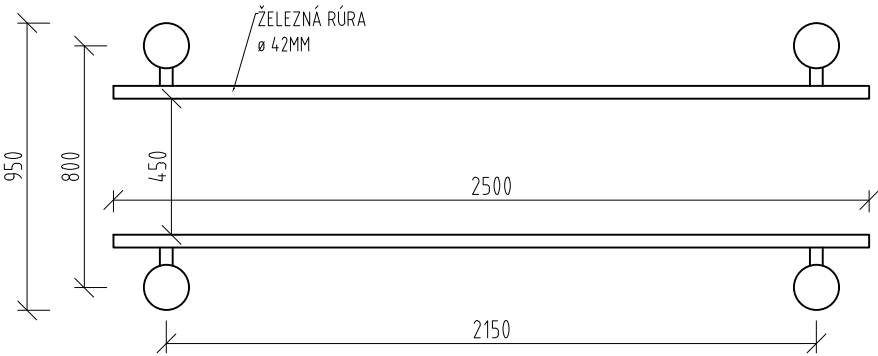


MATERIÁL:
AGÁTOVÉ DREVO S POVRCHOVOU ÚPRAVOU
2XLAZÚROVÝ NÁTER,
ČASTI V TERÉNE SÚ PENETROVANÉ
RÚRA Ø 42MM
SPOJOVACÍ MATERIÁL : NEREZOVÝ ALEBO POZINKOVANÝ


OBSAH VÝKRESOVEJ DOKUMENTÁCIE PODLIEHA AUTORSKÉMU ZÁKONU. JEHO ŠÍRENIE A POSKYTOVANIE ĎALŠIM OSOBÁM BEZ VEDOMIA A SÚHLASU AUTORA JE ZAKÁZANÉ.

NÁZOV A MIESTO STAVBY:		
Revitalizácia Mestského parku v Banskej Bystrici		
INVESTOR:	SÍDLO:	
Mesto Banská Bystrica	Československej armády 26 974 01 Banská Bystrica	
ZODPOVEDNÝ PROJEKTANT :	M PROJECT, spol. s r.o., Stavbárska 3647/2A, 058 01 Poprad	
Ing. Marek Šatanek		
AUTORI:	Akad. soch. Jozef Kliský	
VYPRACOVALI:	Akad. soch. Jozef Kliský Bc. Andrea Kliská	
STAVEBNÝ OBJEKT:	STUPEŇ:	PROFESIA:
SO06	PD PRE STAV. POVOLENIE	ARCHITEKTÚRA
DÁTUM: 01 / 2018	FORMÁT: A4	MIERKA: M 1:25
OBSAH VÝKRESU:	ČÍSLO VÝKRESU:	
POHYBOVÉ PRVKY_BRADLÁ	03	

REZ

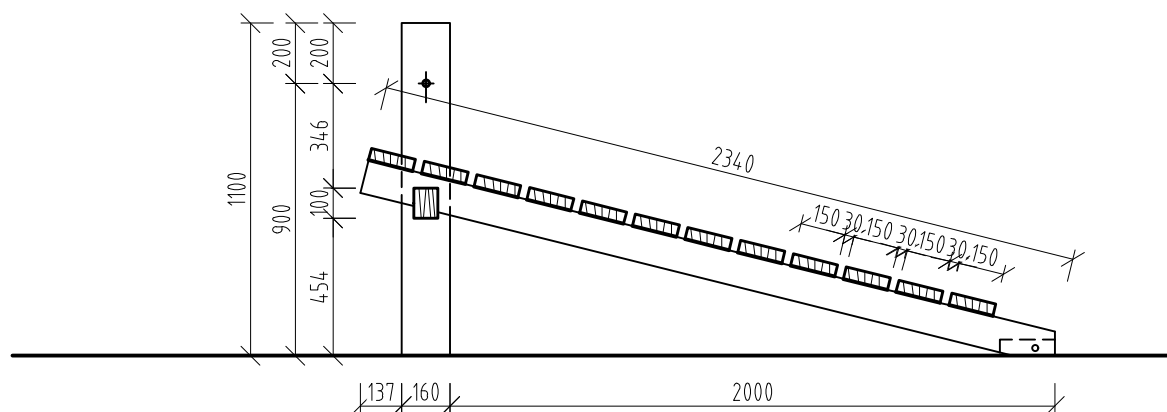

PÔDORYS

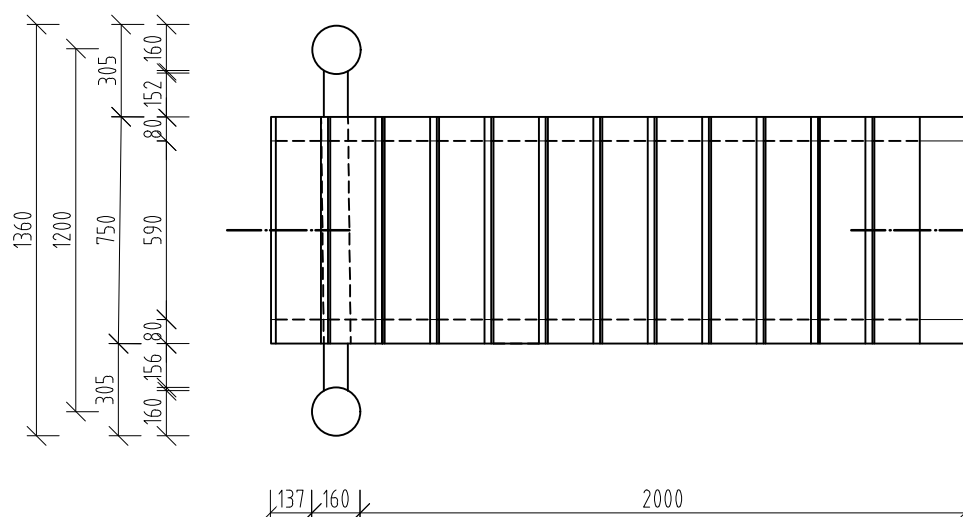

MATERIÁL:
AGÁTOVÉ DREVO S POVRCHOVOU ÚPRAVOU
2XLAZÚROVÝ NÁTER,
ČASTI V TERÉNE SÚ PENETROVANÉ
SPOJOVACÍ MATERIÁL : NEREZOVÝ ALEBO POZINKOVANÝ

OBSAH VÝKRESOVEJ DOKUMENTÁCIE PODLIEHA AUTORSKÉMU ZÁKONU. JEHO ŠÍRENIE A POSKYTOVANIE ĎALŠÍM OSOBÁM BEZ VEDOMIA A SÚHLASU AUTORA JE ZAKÁZANÉ.


NÁZOV A Miesto STAVBY:		
Revitalizácia Mestského parku v Banskej Bystrici		
INVESTOR:	SÍDLLO:	Československej armády 26 974 01 Banská Bystrica
Mesto Banská Bystrica		
ZODPOVEDNÝ PROJEKTANT :	Ľ M PROJECT, spol. s r.o., Stavbárska 3647/2A, 058 01 Poprad	
Ing. Marek Šatanek		
AUTORI:	Akad. soch. Jozef Kliský	
VYPRACOVALI:		
Akad. soch. Jozef Kliský Bc. Andrea Kliská		
STAVEBNÝ OBJEKT:	STUPEŇ:	PROFESIA:
SO06	PD PRE STAV. POVOLENIE	ARCHITEKTÚRA
DÁTUM: 01 / 2018	FORMÁT: A4	MIERKA: M 1:25
OBSAH VÝKRESU:	ČÍSLO VÝKRESU:	
POHYBOVÉ PRVKY_NAKLON. ROVINA		
04		

PROJEKT JE ZHOTOVIL V PROGRAME BIL ŠOLA V LING PROJEKTU DIZAJN ENE TUD AJU: VILIAM DOBEVA


REBRINA

M 1:25

POHĽAD BOČNÝ

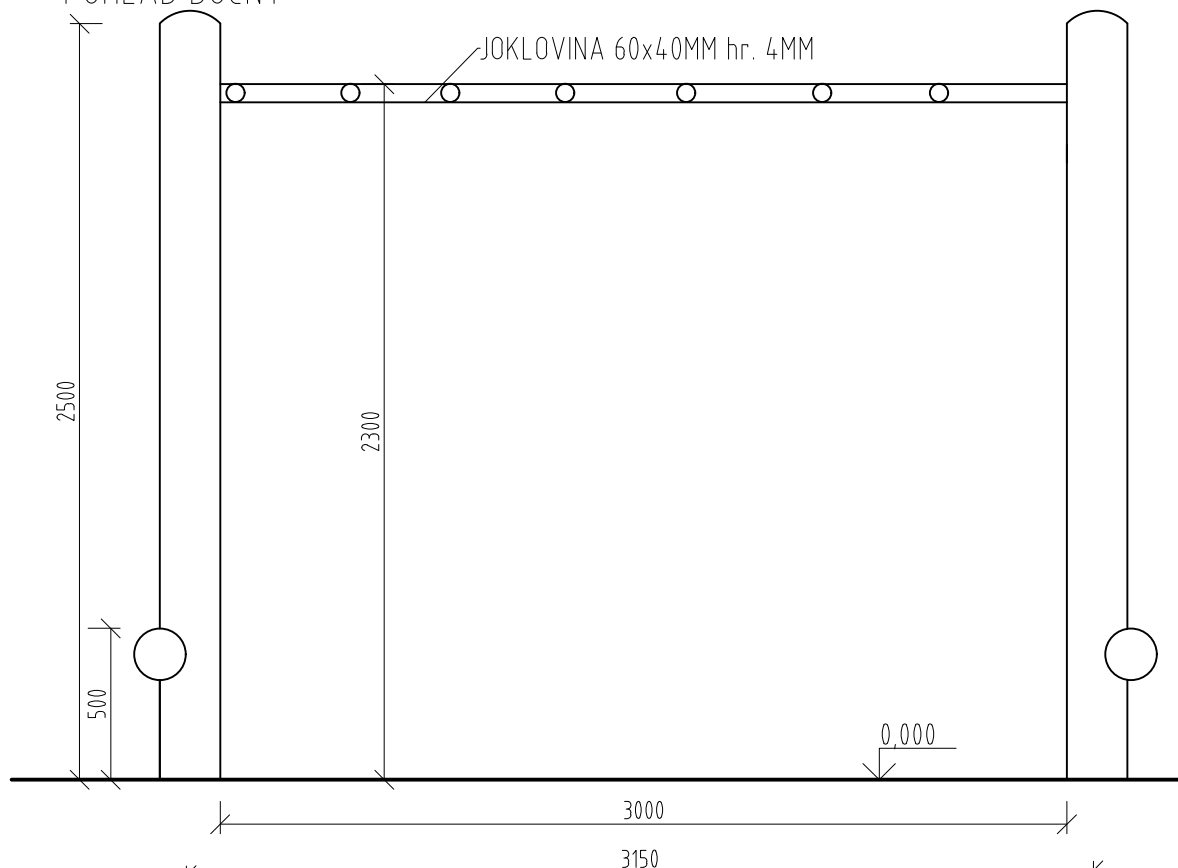

PÔDORYS

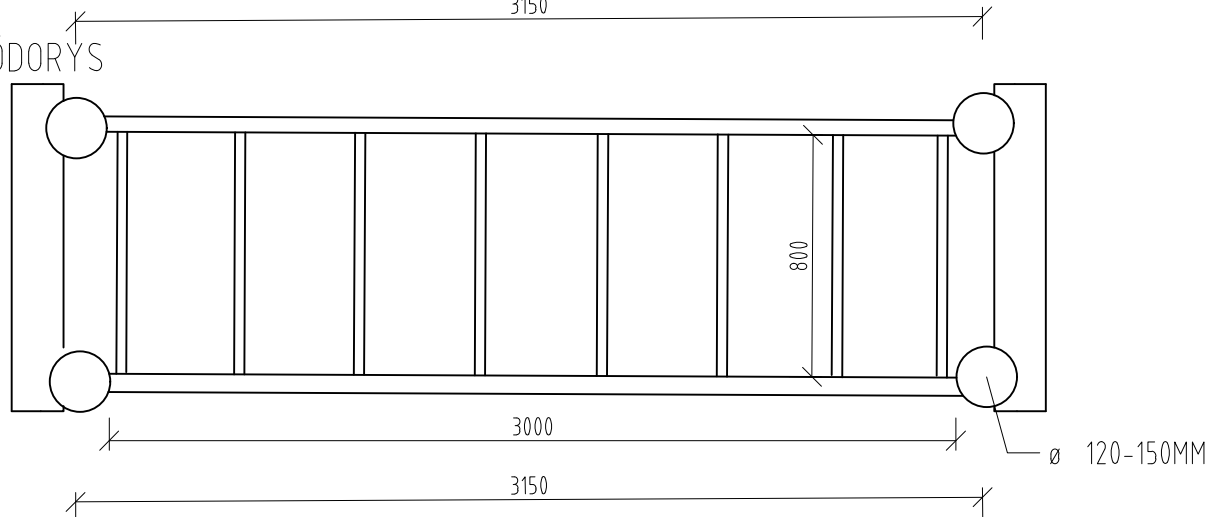

MATERIÁL:

AGÁTOVÉ DREVO S POVRCHOVOU ÚPRAVOU

2XLAZÚROVÝ NÁTER,

ČASTI V TERÉNE SÚ PENETROVANÉ

TRUBKA ø 32MM, ø 60MM

LANO ø 16MM

SPOJOVACÍ MATERIÁL : NEREZOVÝ ALEBO POZINKOVANÝ

OBSAH VÝKRESOVEJ DOKUMENTÁCIE PODLIEHA AUTORSKÉMU ZÁKONU. JEHO ŠÍRENIE A POSKYTOVANIE ĎALŠÍM OSOBÁM BEZ VEDOMIA A SÚHLASU AUTORA JE ZAKÁZANÉ.



NÁZOV A MIESTO STAVBY:		
Revitalizácia Mestského parku v Banskej Bystrici		
INVESTOR:	SÍDLO:	
Mesto Banská Bystrica	Československej armády 26 974 01 Banská Bystrica	
ZODPOVEDNÝ PROJEKTANT :	M PROJECT, spol. s r.o., Stavbárska 3647/2A, 058 01 Poprad	
Ing. Marek Šatanek		
AUTOR:	Akad. soch. Jozef Kliský	
VYPRACOVALI:	Akad. soch. Jozef Kliský Bc. Andrea Kliská	
STAVEBNÝ OBJEKT:	STUPEŇ:	PROFESIA:
SO06	PD PRE STAV. POVOLENIE	ARCHITEKTÚRA
DÁTUM: 01 / 2018	FORMÁT: A4	MIERKA: M 1:25
OBSAH VÝKRESU:	ČÍSLO VÝKRESU:	
POHYBOVÉ PRVKY_REBRINA	05	

PROJEKT JE ZHOTOVENÝ V PROGRAME BMSCAD V7 ENG PRO 7. Odriztericenie Ing.archt. Vilami Huleva



PREKÁŽKY

M 1:25

POHLAD BOČNÝ

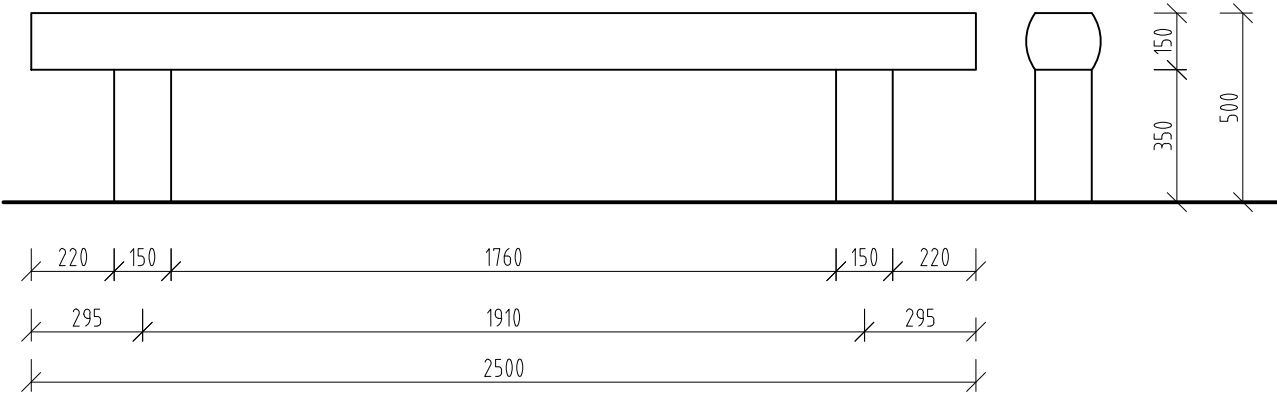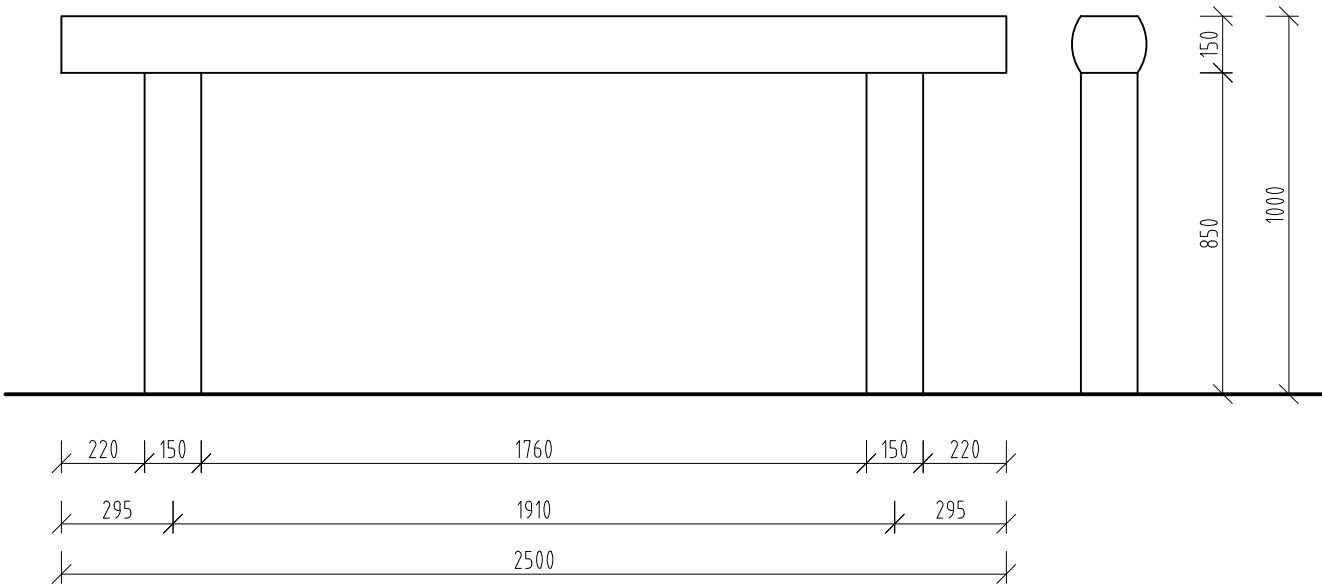

PÔDORYS

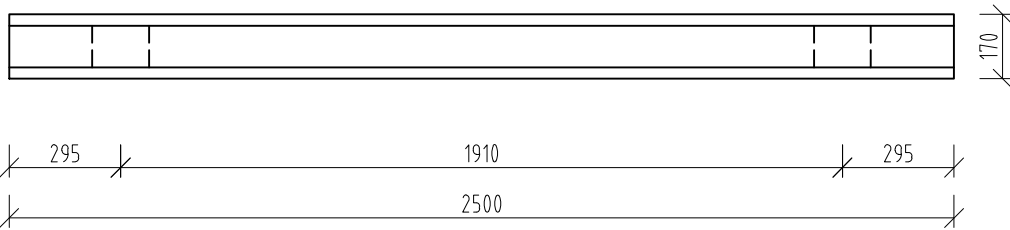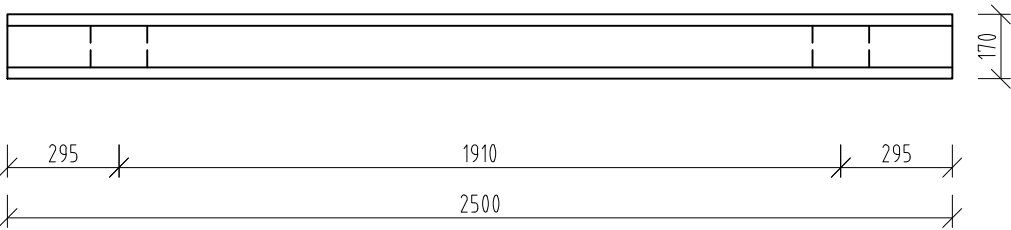

MATERIÁL:

AGÁTOVÉ DREVO S POVRCHOVOU ÚPRAVOU

2XLAZÚROVÝ NÁTER,

ČÁSTI V TERÉNE SÚ PENETROVANÉ

SPOJOVACÍ MATERIÁL : NEREZOVÝ ALEBO POZINKOVANÝ


OBSAH VÝKRESOVEJ DOKUMENTÁCIE PODLIEHA AUTORSKÉMU ZÁKONU. JEHO ŠÍRENIE A POSKYTOVANIE ĎALŠIM OSOBÁM BEZ VEDOMIA A SÚHLASU AUTORA JE ZAKÁZANÉ.

NÁZOV A MIESTO STAVBY:		
Revitalizácia Mestského parku v Banskej Bystrici		
INVESTOR:	SÍDLLO:	
Mesto Banská Bystrica	Československej armády 26 974 01 Banská Bystrica	
ZODPOVEDNÝ PROJEKTANT :	: M PROJECT, spol. s r.o., Stavbárska 3647/2A, 058 01 Poprad	
Ing. Marek Šatanek		
AUTORI:	Akad. soch. Jozef Kliský	
VYPRACOVALI:	Akad. soch. Jozef Kliský Bc. Andrea Kliská	
STAVEBNÝ OBJEKT:	STUPEŇ:	PROFESIA:
SO06	PD PRE STAV. POVOLENIE	ARCHITEKTÚRA
DÁTUM: 01 / 2018	FORMÁT: A3	MIERKA: M 1:20
OBSAH VÝKRESU:	ČÍSLO VÝKRESU:	
POHYBOVÉ PRVKY_PREKÁŽKY	06	


PROJEKT JE ZHOTOVENÝ V PROSKOPE BANSKÁ BYSTRICA V7 ENG PRO7 / DIZAJNÉRIE ING.ARCH. VILIAM HOJČA

ZOSTAVA NA CVIČENIE

M 1:25
POHĽAD BOČNÝ

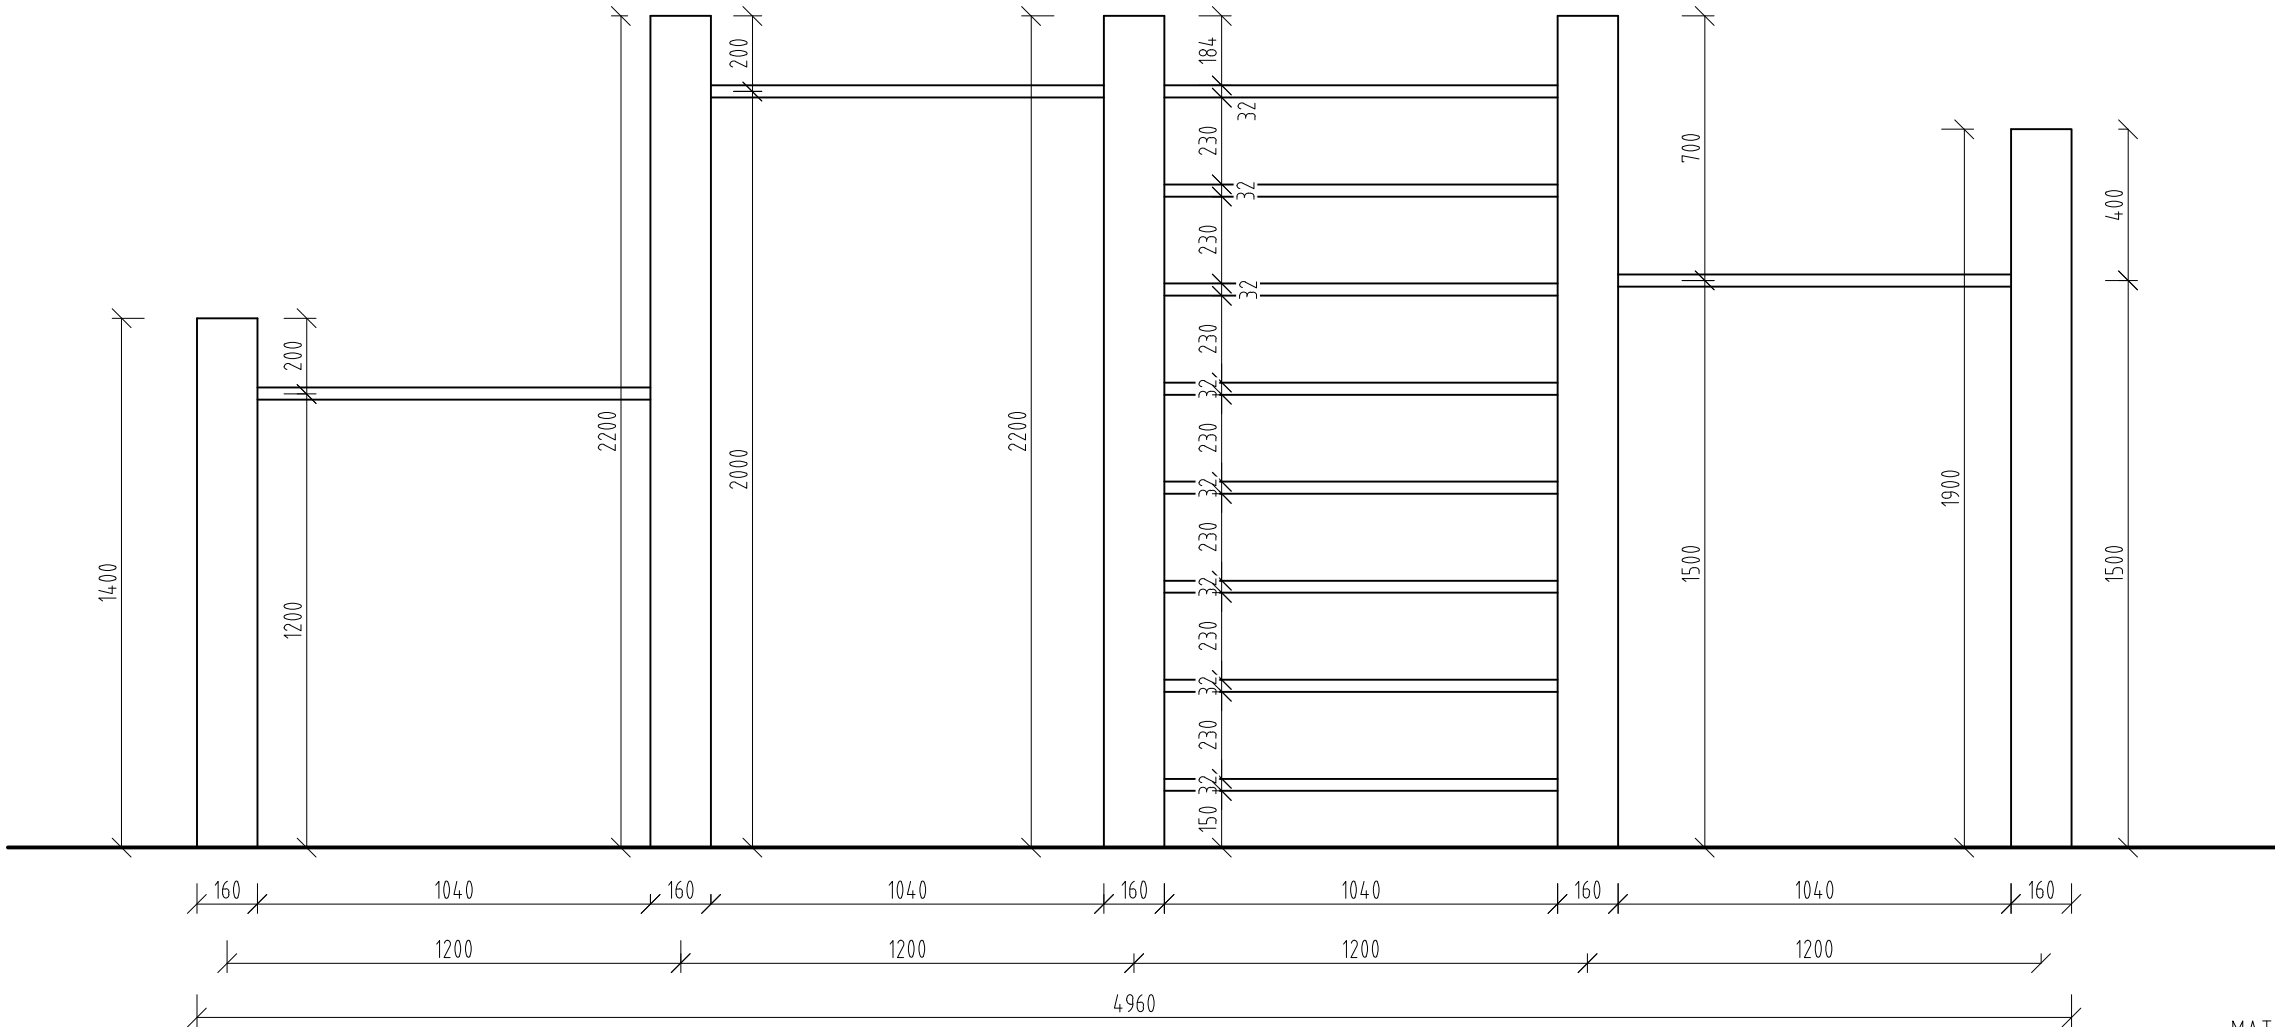

PÔDORYS

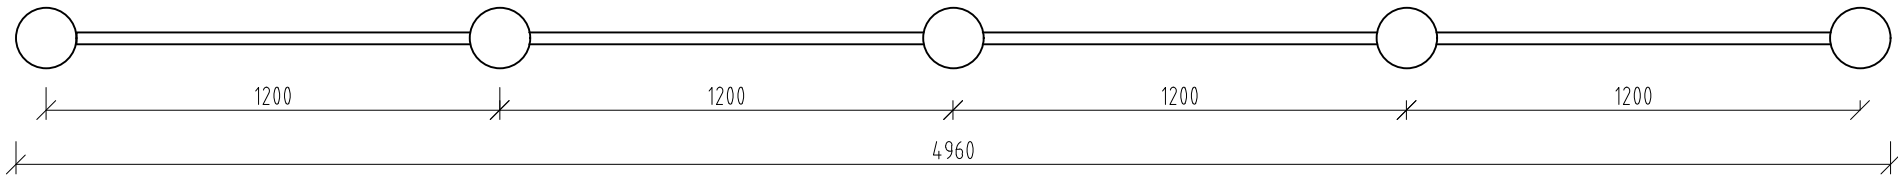


MATERIÁL:
AGÁTOVÉ DREVO S POVRCHOVOU ÚPRAVOU
2XLAZÚROVÝ NÁTER,
ČASTI V TERÉNE SÚ PENETROVANÉ
TYČ Ø 32MM
SPOJOVACÍ MATERIÁL : NEREZOVÝ ALEBO POZINKOVANÝ

OBSAH VÝKRESOVEJ DOKUMENTÁCIE PODLIEHA AUTORSKÉMU ZÁKONU. JEHO ŠÍRENIE A POSKYTOVANIE ĎALŠIM OSOBÁM BEZ VEDOMIA A SÚHLASU AUTORA JE ZAKÁZANÉ.


NÁZOV A MIESTO STAVBY: Revitalizácia Mestského parku v Banskej Bystrici		
INVESTOR:	SÍDLO:	
Mesto Banská Bystrica	Československej armády 26 974 01 Banská Bystrica	
ZODPOVEDNÝ PROJEKTANT :	M PROJECT, spol. s r.o., Stavbárska 3647/2A, 058 01 Poprad	
Ing. Marek Šatanek		
AUTORI:	Akad. soch. Jozef Kliský	
VYPRACOVALI:	Akad. soch. Jozef Kliský Bc. Andrea Kliská	
STAVEBNÝ OBJEKT:	STUPEŇ:	PROFESIA:
SO06	PD PRE STAV. POVOLENIE	ARCHITEKTÚRA
DÁTUM: 01 / 2018	FORMÁT: A3	MIERKA: M 1:20
OBSAH VÝKRESU:		ČÍSLO VÝKRESU:
POHYBOVÉ PRVKY_ZOSTAVA NA CVIČ.		07

PROJEKT JE ZHOTOVENÝ V PROSKOME BANSKÁ BYSTRICA V7 ENG PRO7 / DIZAIGNERIE ING.ARCH. VILIAM HOJČA

NAKLONENÁ KLADINA
POHĽAD BOČNÝ

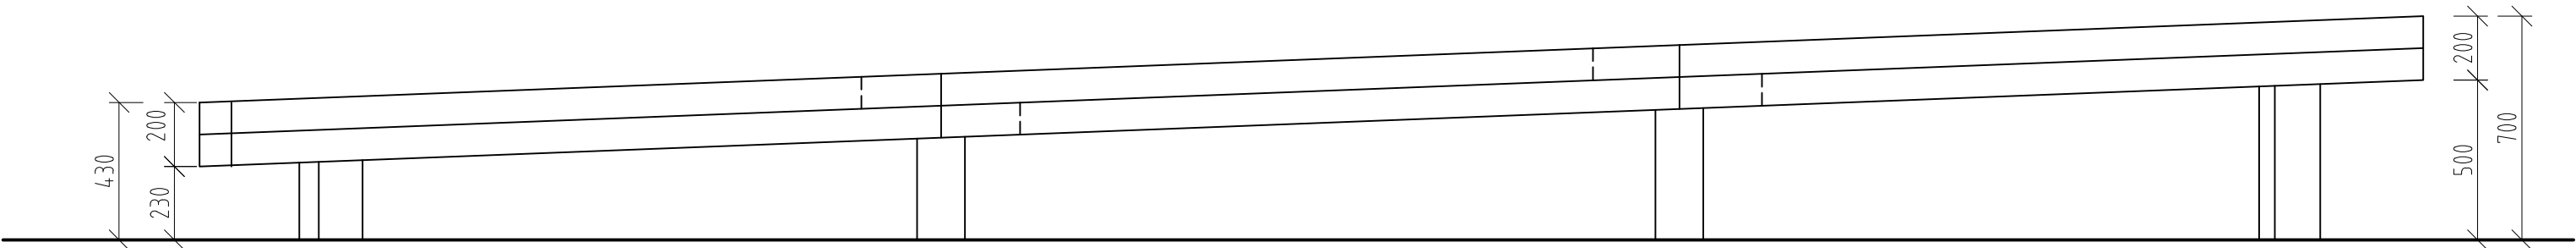

PÔDORYS

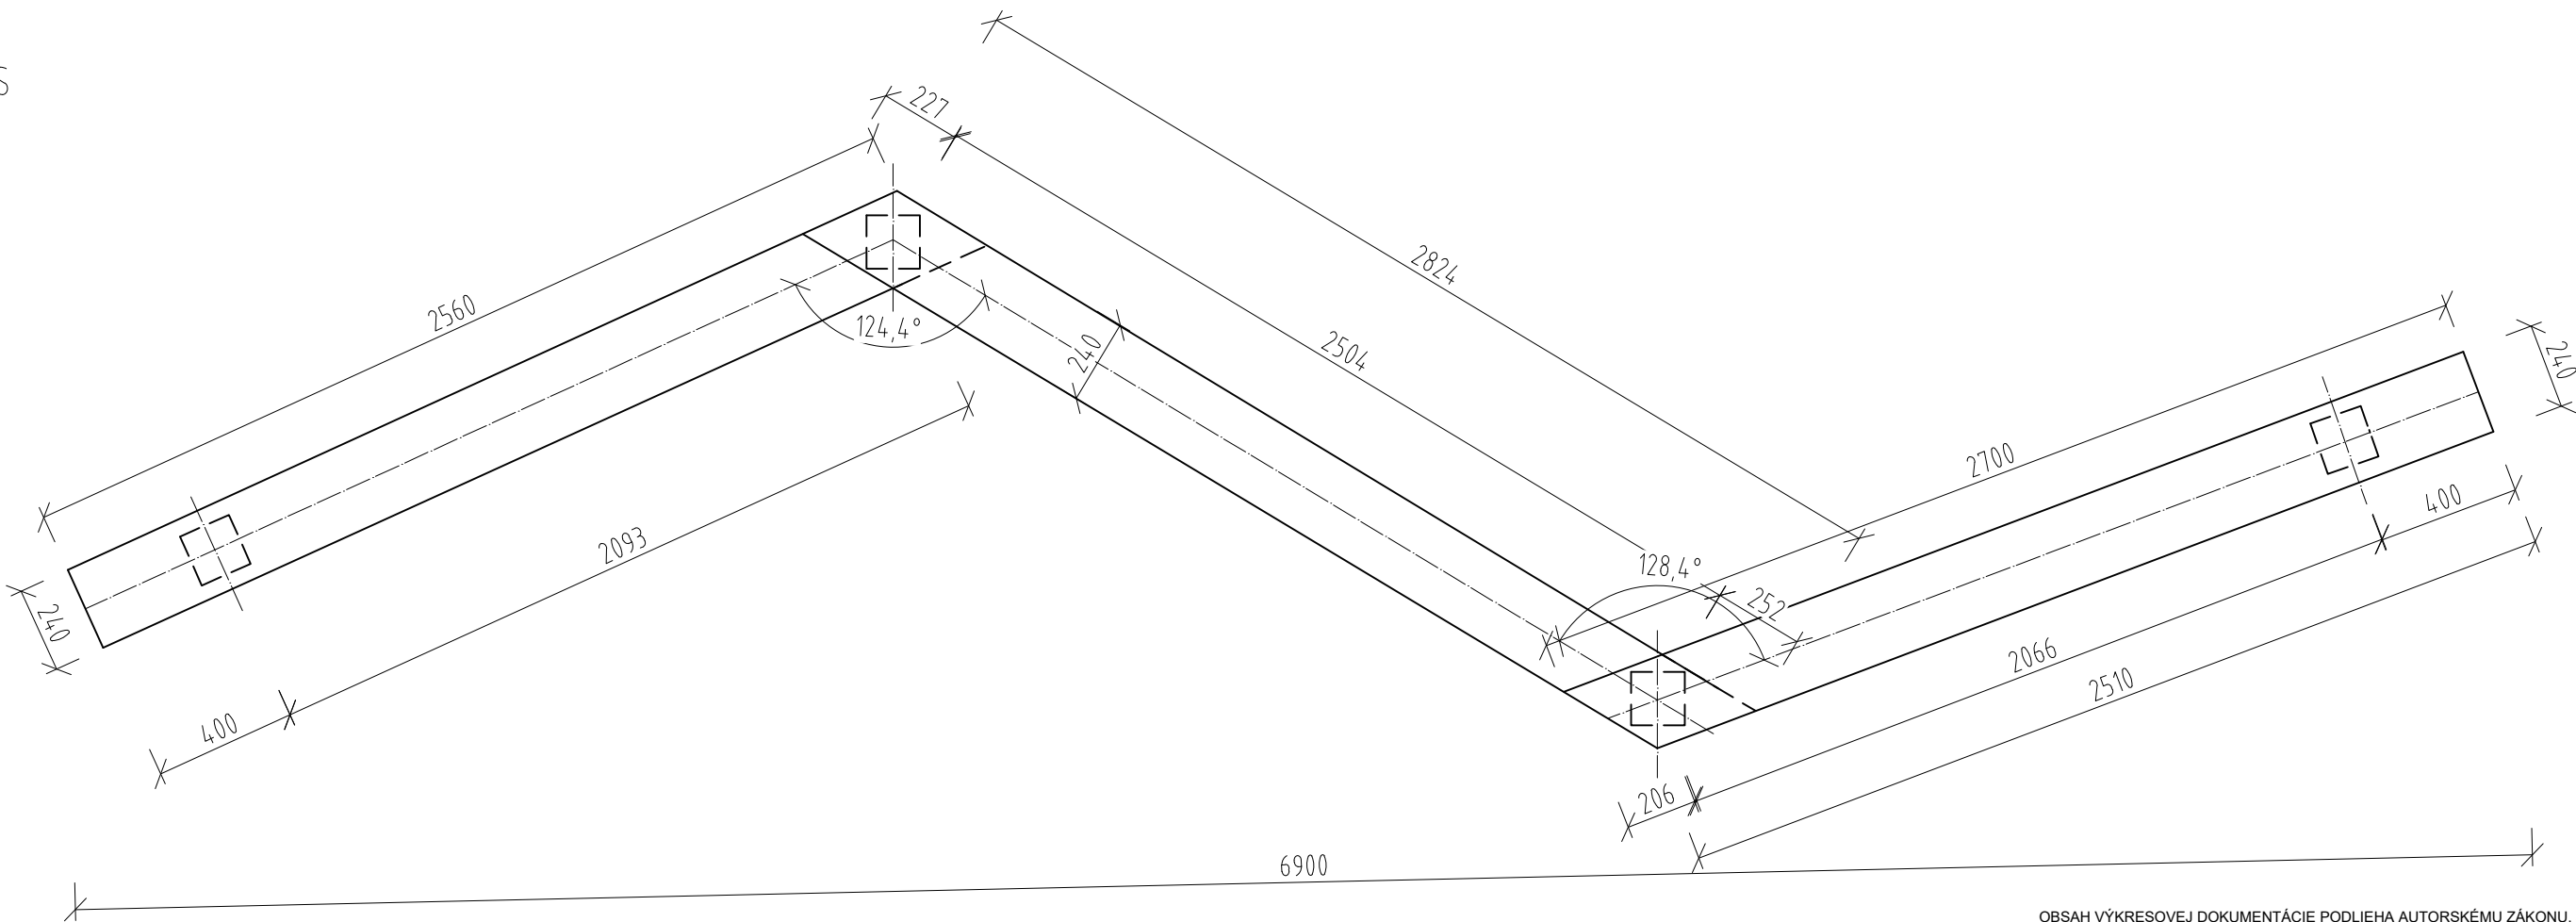

MATERIÁL:
AGÁTOVÉ DREVO S POVRCHOVOU ÚPRAVOU
2XLAZÚROVÝ NÁTER,

OBSAH VÝKRESOVEJ DOKUMENTÁCIE PODLIEHA AUTORSKÉMU ZÁKONU. JEHO ŠÍRENIE
A POSKYTOVANIE ĎALŠIM OSOBÁM BEZ VEDOMIA A SÚHLASU AUTORA JE ZAKÁZANÉ.


NÁZOV A MIESTO STAVBY:		
Revitalizácia Mestského parku v Banskej Bystrici		
INVESTOR:	SÍDLO:	
Mesto Banská Bystrica	Československej armády 26 974 01 Banská Bystrica	
ZODPOVEDNÝ PROJEKTANT :		M PROJECT, spol. s r.o., Stavbárska 3647/2A, 058 01 Poprad
Ing. Marek Šatanek		
AUTORI:	Akad. soch. Jozef Kliský	
VYPRACOVALI:	Akad. soch. Jozef Kliský Bc. Andrea Kliská	
STAVEBNÝ OBJEKT:	STUPEŇ:	PROFESIA:
SO06	PD PRE STAV. POVOLENIE	ARCHITEKTÚRA
DÁTUM: 01 / 2018		FORMÁT: A3
		MIERKA: M 1:20
OBSAH VÝKRESU:		ČÍSLO VÝKRESU:
POHYBOVÉ PRVKY_NAKLON. Kladina		08

PROJEKT JE ZHOTOVENÝ V PROSKOPE BANSKÁ BYSTRICA V7 ENG PRO7 / DIZAJNÉRIE INŽ. ARCH. VILIAM HOJČA


HORIZONTÁLNA Kladina

M 1:25

POHLAD BOČNÝ

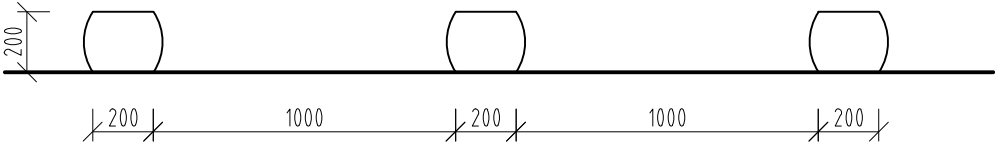

PÔDORYS

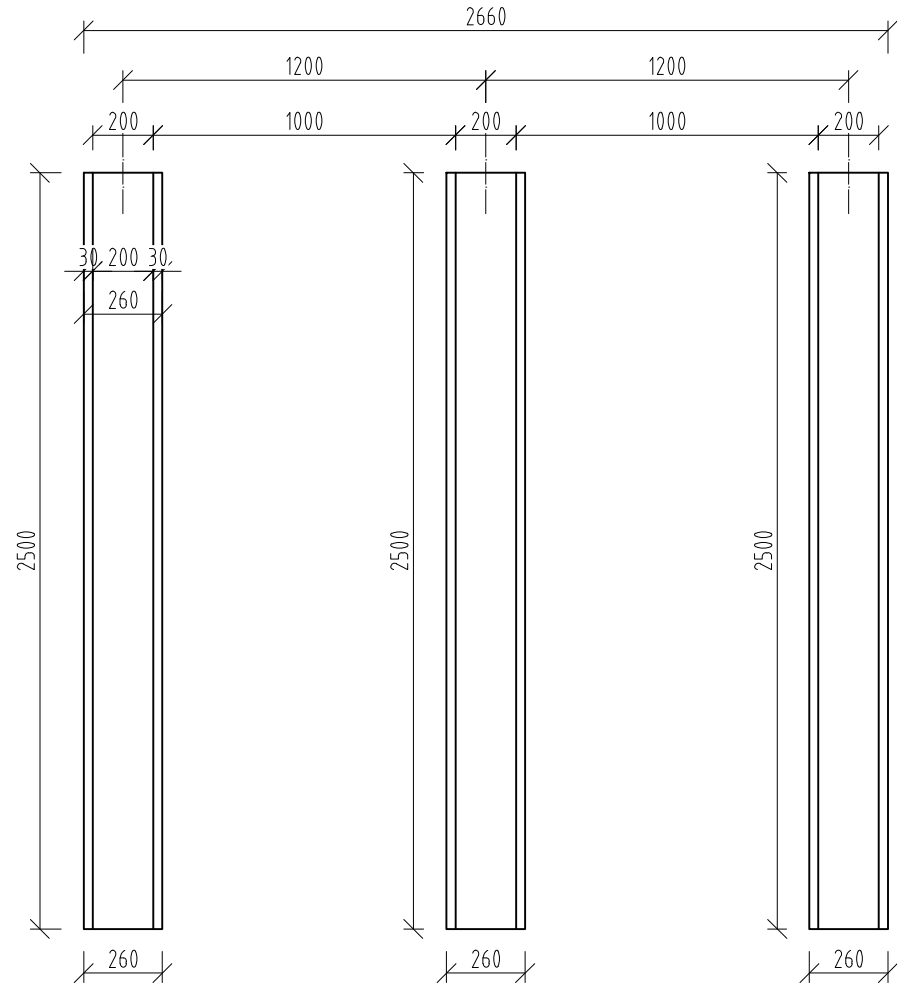


MATERIÁL:

AGÁTOVÉ DREVO S POVRCHOVOU ÚPRAVOU

2XLAZÚROVÝ NÁTER,

DETAIL KOTVENIA

M 1:10

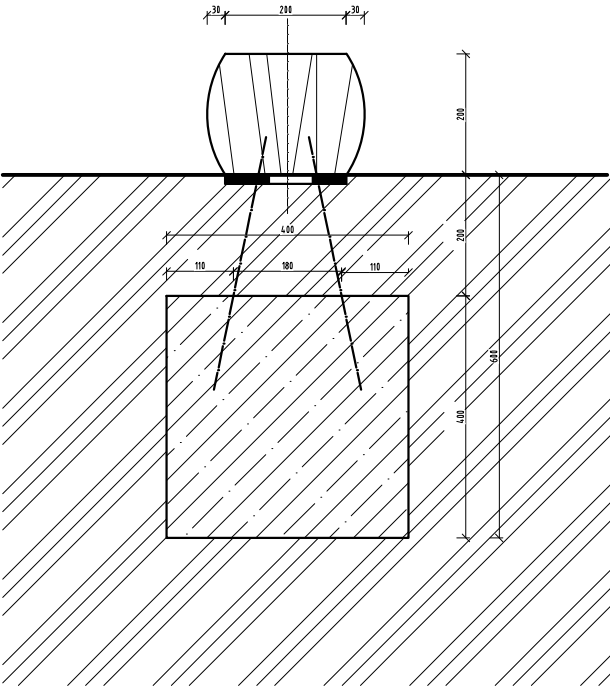

OBSAH VÝKRESOVEJ DOKUMENTÁCIE PODLIEHA AUTORSKÉMU ZÁKONU. JEHO ŠÍRENIE A POSKYTOVANIE ĎALŠÍM OSOBÁM BEZ VEDOMIA A SÚHLASU AUTORA JE ZAKÁZANÉ.


NÁZOV A MIESTO STAVBY:		
Revitalizácia Mestského parku v Banskej Bystrici		
INVESTOR:	SÍDLO:	
Mesto Banská Bystrica	Československej armády 26	
	974 01 Banská Bystrica	
ZODPOVEDNÝ PROJEKTANT:	M PROJECT, spol. s r.o.,	
Ing. Marek Šatanek	Stavbárska 3647/2A, 058 01	
	Poprad	
AUTORI:	Akad. soch. Jozef Kliský	
VYPRACOVALI:	Akad. soch. Jozef Kliský	
	Bc. Andrea Kliská	
STAVEBNÝ OBJEKT:	STUPEŇ:	PROFESIA:
SO06	PD PRE STAV. POVOLENIE	ARCHITEKTÚRA
DÁTUM:	FORMÁT:	MIERKA:
01 / 2018	A3	M 1:25
OBSAH VÝKRESU:	ČÍSLO VÝKRESU:	
POHYBOVÉ PRVKY_HORIZ. Kladina	09	

PROJEKT JE ZHOTOVENÝ V PROSKOME BANSKÁ BYSTRICA V7 ENG PRO7 / Dizitálnicenie Ing.archt.: Viliam Horeň


REŤAZOVÁ HOJDAČKA

M 1:25


POHĽAD ČELNÝ

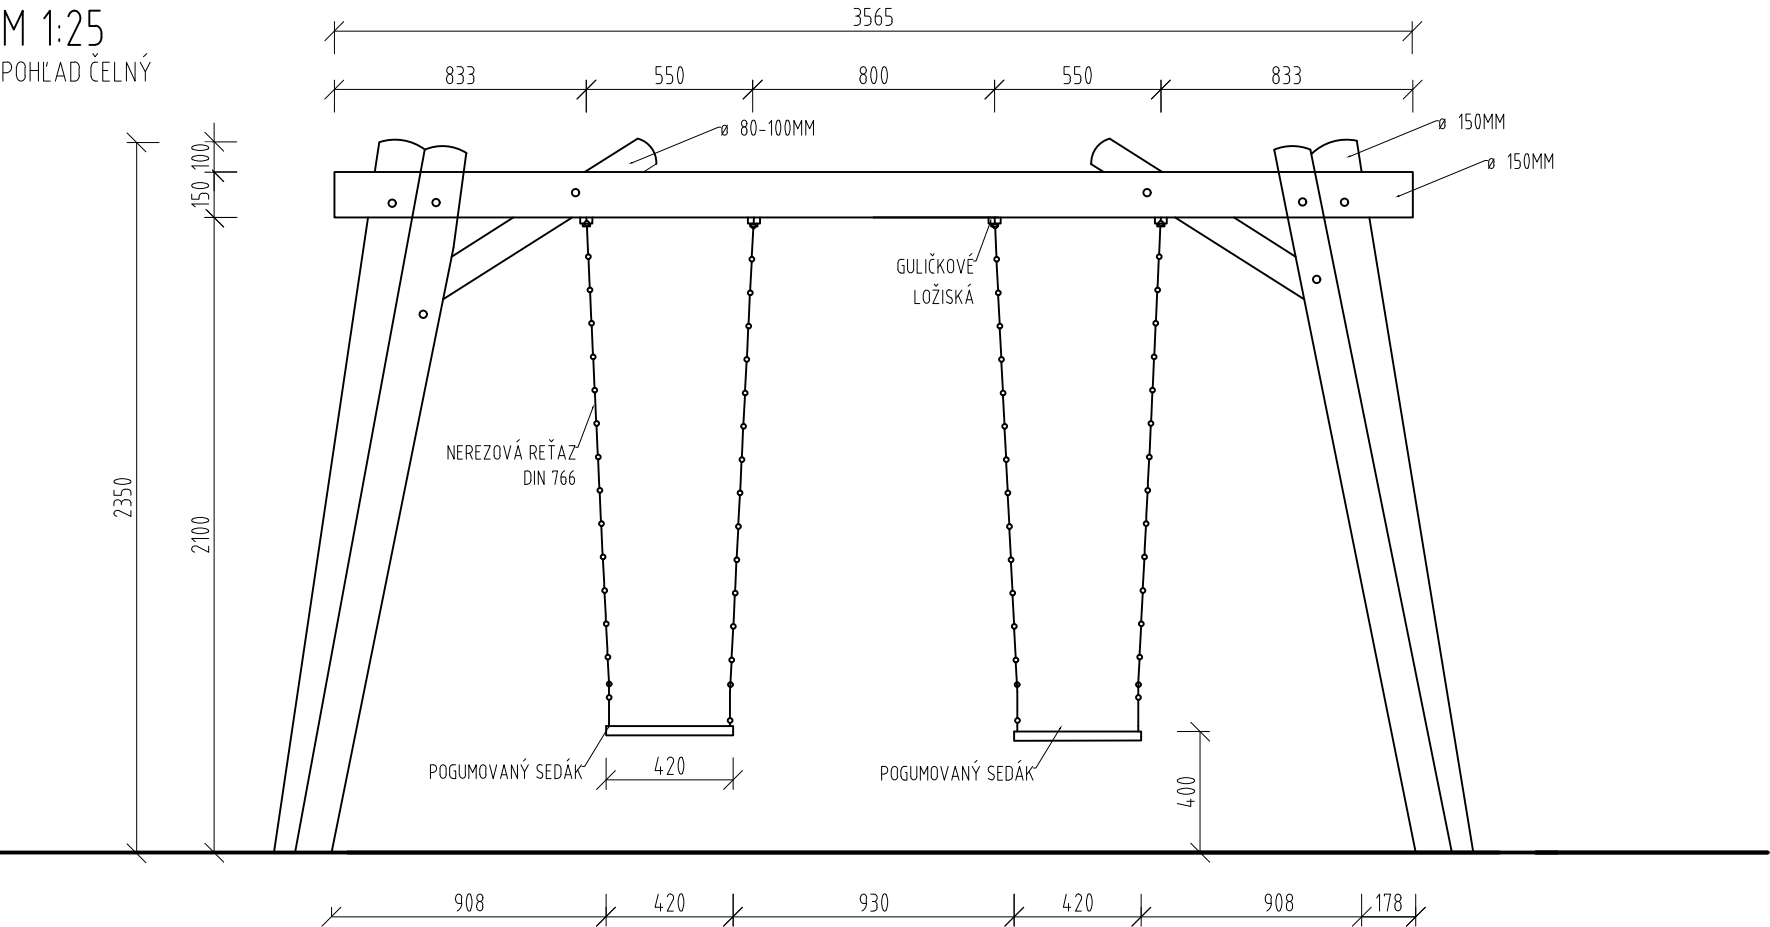

POHĽAD BOČNÝ

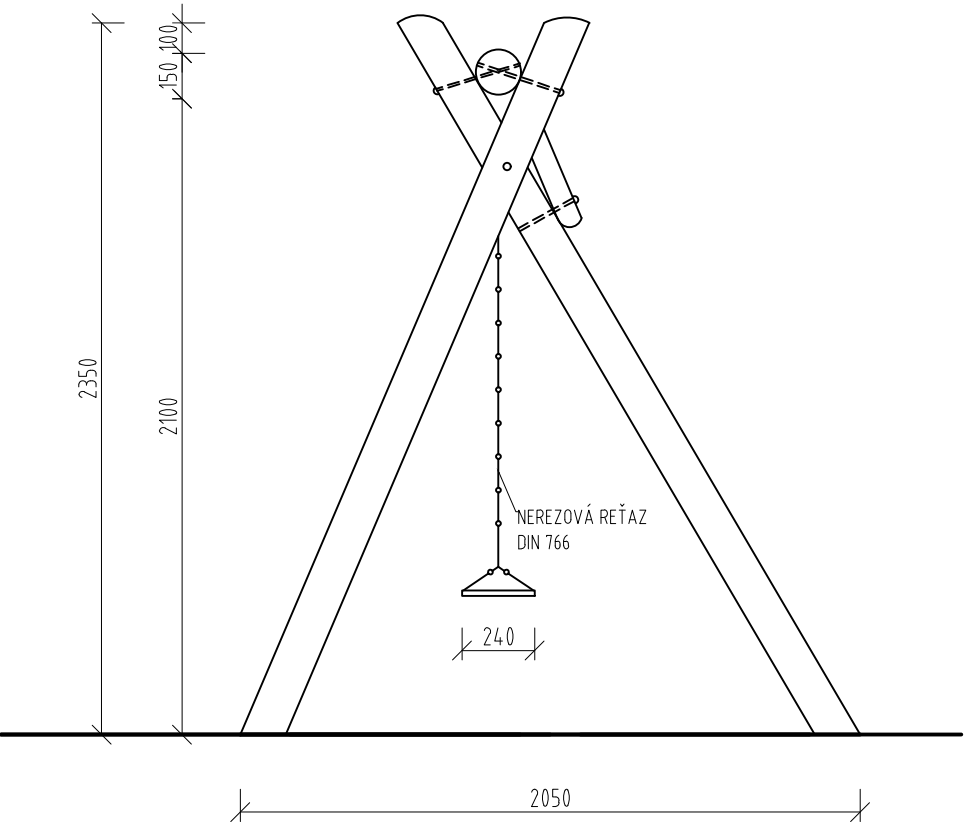

PÔDORYS

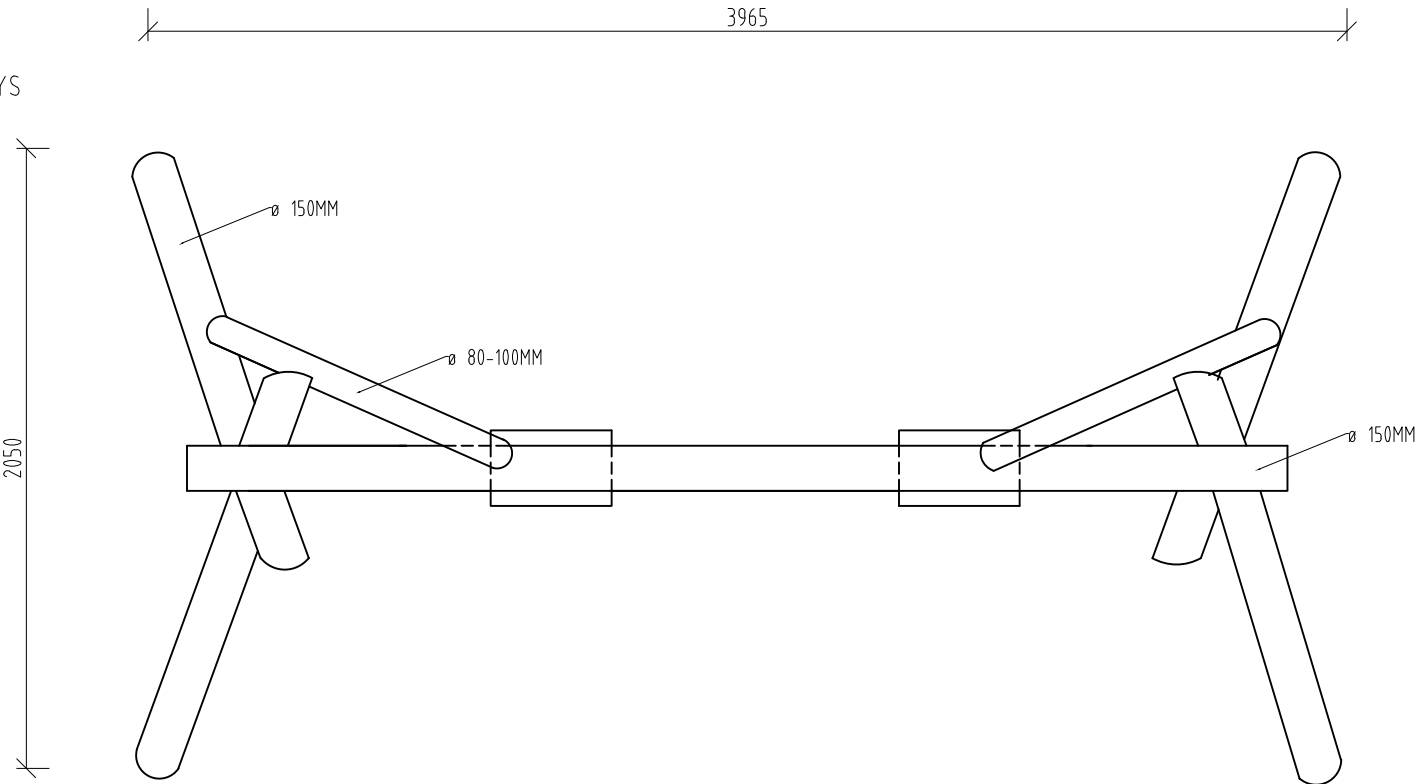

MATERIÁL:
AGÁTOVÉ DREVO
NEREZOVÁ REŤAZ
POVRCHOVÁ ÚPRAVA BRÚSENÉ A ODBELÉNÉ DREVO
2X LAZÚROVÝ NÁTER
ČASTI OSADENÉ V TERÉNE SÚ PENETROVANÉ
SPOJOVACÍ MATERIÁL - POZINKOVANÝ AL. NEREZOVÝ
POGUMOVANÝ SEDÁK

OBSAH VÝKRESOVEJ DOKUMENTÁCIE PODLIEHA AUTORSKÉMU ZÁKONU. JEHO ŠÍRENIE A POSKYTOVANIE ĎALŠÍM OSOBÁM BEZ VEDOMIA A SÚHLASU AUTORA JE ZAKÁZANÉ.


NÁZOV A MIESTO STAVBY:		
Revitalizácia Mestského parku v Banskej Bystrici		
INVESTOR:	SÍDLO:	
Mesto Banská Bystrica	Československej armády 26 974 01 Banská Bystrica	
ZODPOVEDNÝ PROJEKTANT :	M PROJECT, spol. s r.o., Stavbárska 3647/2A, 058 01 Poprad	
Ing. Marek Šatanek		
AUTORI:	Akad. soch. Jozef Kliský	
VYPRACOVALI:	Akad. soch. Jozef Kliský Bc. Andrea Kliská	
STAVEBNÝ OBJEKT:	STUPEŇ:	PROFESIA:
SO06	PD PRE STAV. POVOLENIE	ARCHITEKTÚRA
DÁTUM: 01 / 2018	FORMÁT: A3	MIERKA: M 1:25
OBSAH VÝKRESU:	ČÍSLO VÝKRESU:	
HOJDAČKY_REŤAZOVÉ	10	

PROJEKT JE ZHOTOVENÝ V PROSKOME BANSKÁ BYSTRICA V7 ENG PRO7 / DIZAJNERIE ING.ARCH. VILIAM HOJDA


REŤAZOVÁ HOJDAČKA

M 1:25


POHĽAD ČELNÝ

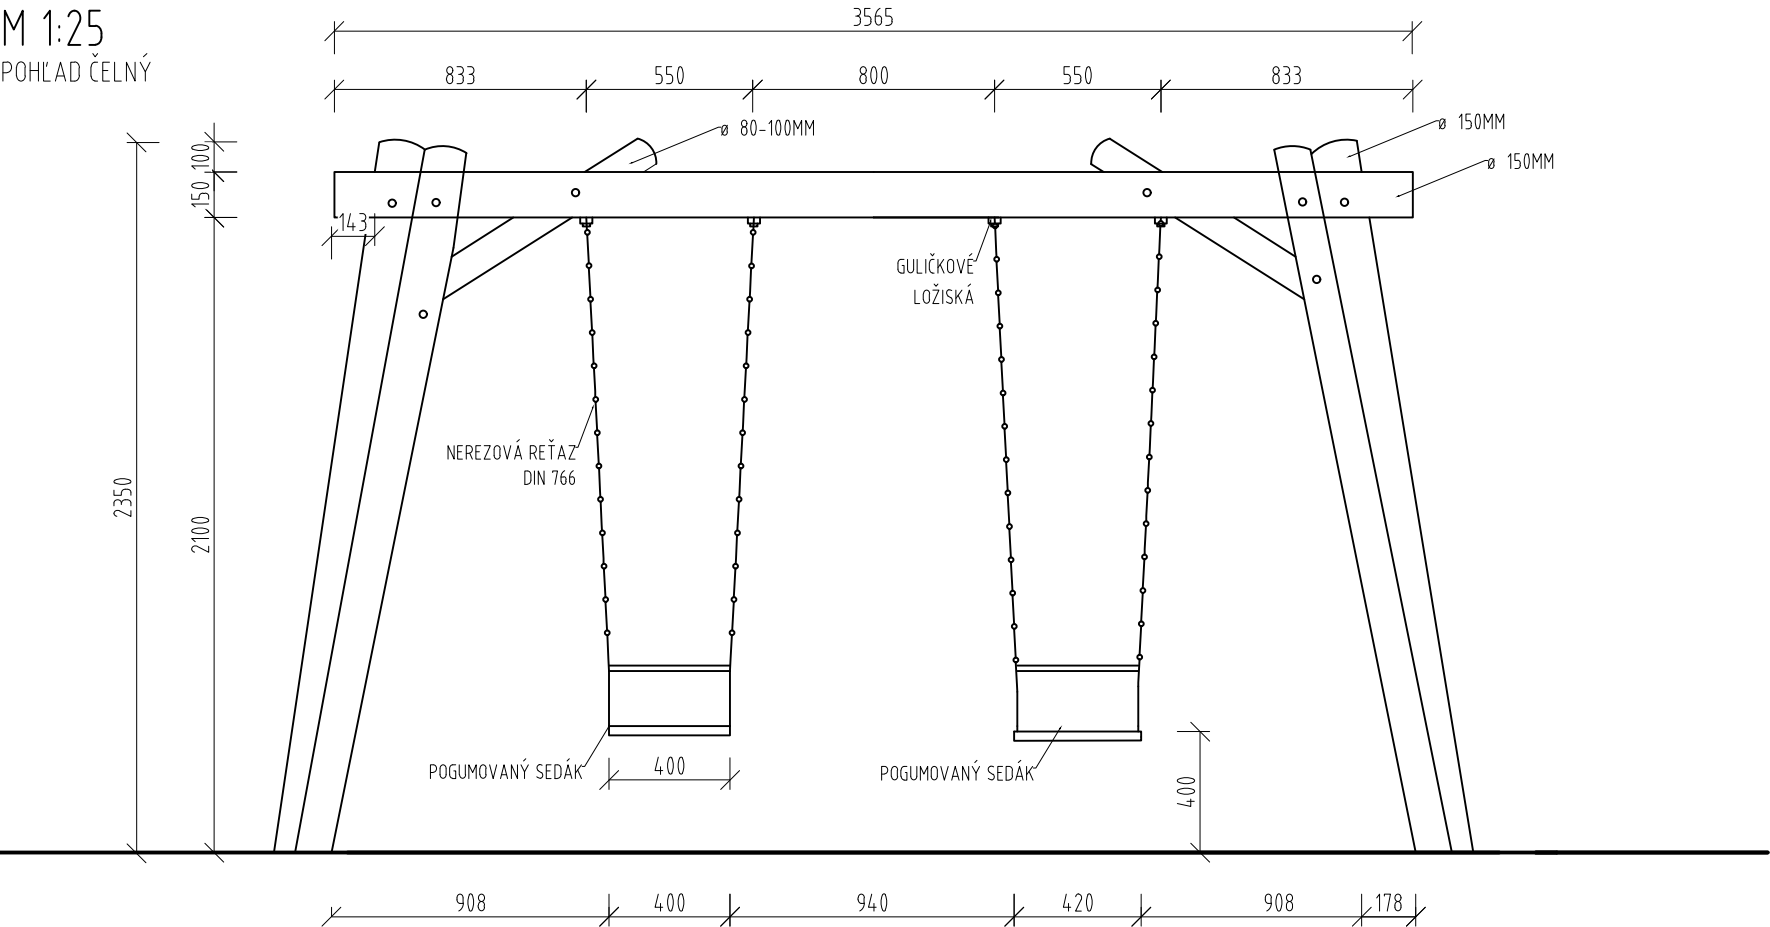

POHĽAD BOČNÝ

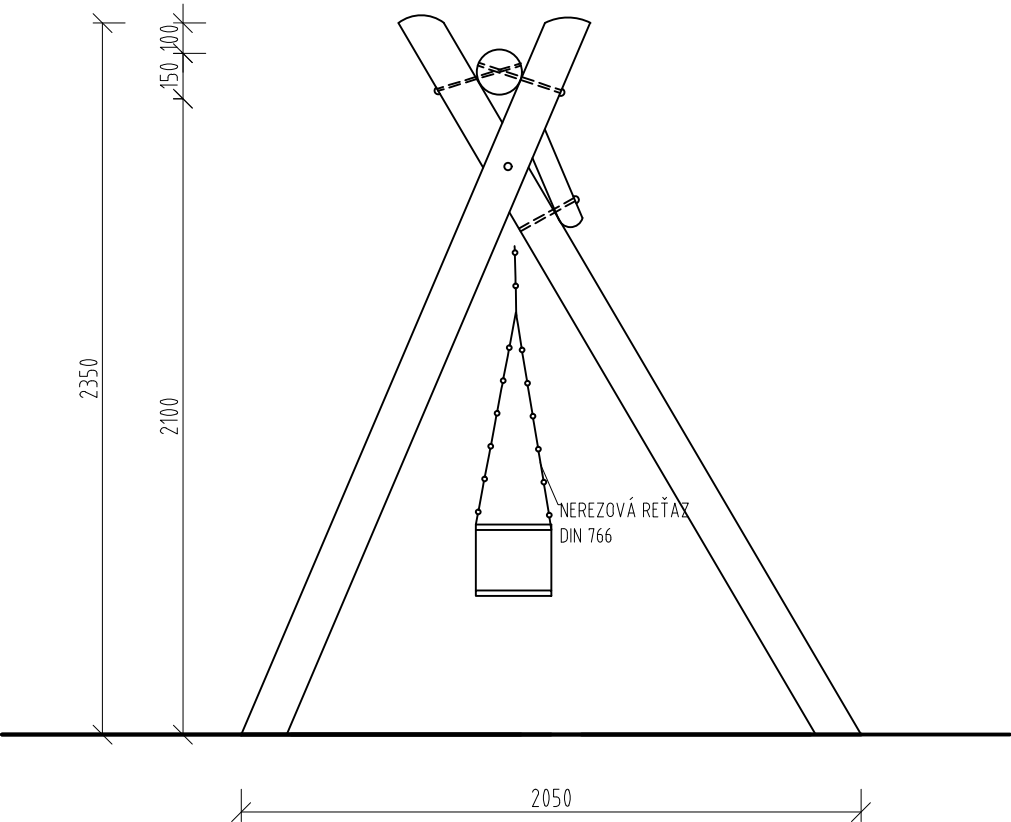

PÔDORYS

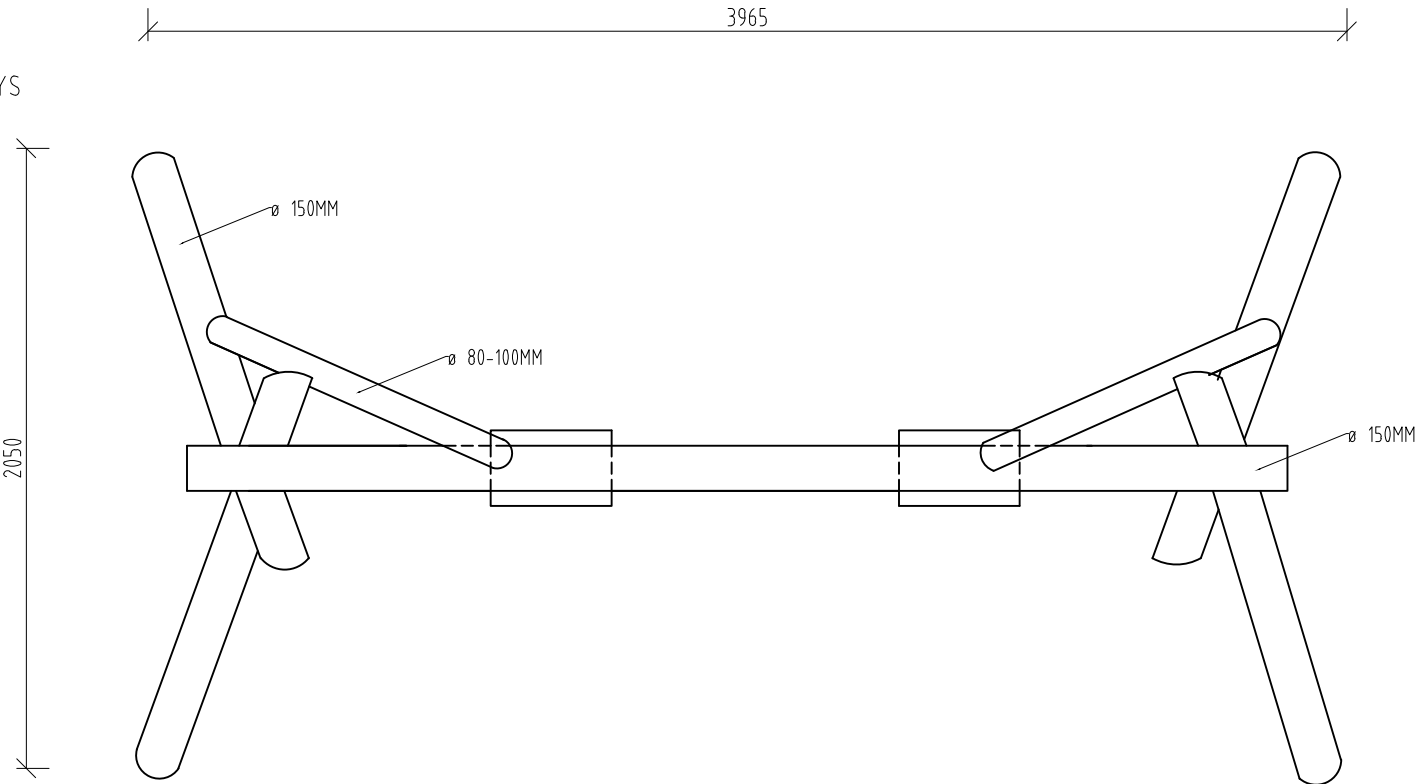

- MATERIÁL:
- AGÁTOVÉ DREVO
 - NEREZOVÁ REŤAZ
 - POVRCHOVÁ ÚPRAVA BRÚSENÉ A ODBELENÉ DREVO
 - 2X LAZÚROVÝ NÁTER
 - ČASTI OSADENÉ V TERÉNE SÚ PENETROVANÉ
 - SPOJOVACÍ MATERIÁL- POZINKOVANÝ A NEREZOVÝ
 - POGUMOVANÝ SEDÁK
 - DOPADOVÁ PLOCHA ŠTRK

OBSAH VÝKRESOVEJ DOKUMENTÁCIE PODLIEHA AUTORSKÉMU ZÁKONU. JEHO ŠÍRENIE A POSKYTOVANIE ĎALŠÍM OSOBÁM BEZ VEDOMIA A SÚHLASU AUTORA JE ZAKÁZANÉ.


NÁZOV A MIESTO STAVBY:		
Revitalizácia Mestského parku v Banskej Bystrici		
INVESTOR:	SÍDLO:	
Mesto Banská Bystrica	Československej armády 26 974 01 Banská Bystrica	
ZODPOVEDNÝ PROJEKTANT :	M PROJECT, spol. s r.o., Stavbárska 3647/2A, 058 01 Poprad	
Ing. Marek Šatanek		
AUTORI:	Akad. soch. Jozef Kliský	
VYPRACOVALI:	Akad. soch. Jozef Kliský Bc. Andrea Kliská	
STAVEBNÝ OBJEKT:	STUPEŇ:	PROFESIA:
SO06	PD PRE STAV. POVOLENIE	ARCHITEKTÚRA
DÁTUM: 01 / 2018	FORMÁT: A3	MIERKA: M 1:25
OBSAH VÝKRESU:	ČÍSLO VÝKRESU:	
HOJDAČKY_REŤAZOVÉ "BABY"	11	

PROJEKT JE ZHOTOVENÝ V PROSKOME BANSKAD V7 ENG PRO7 / DIZAJNERIENIE Ing.archt. Viliam Horeňva


HOJDAČKA HNIEZDO

M 1:25


POHĽAD ČELNÝ

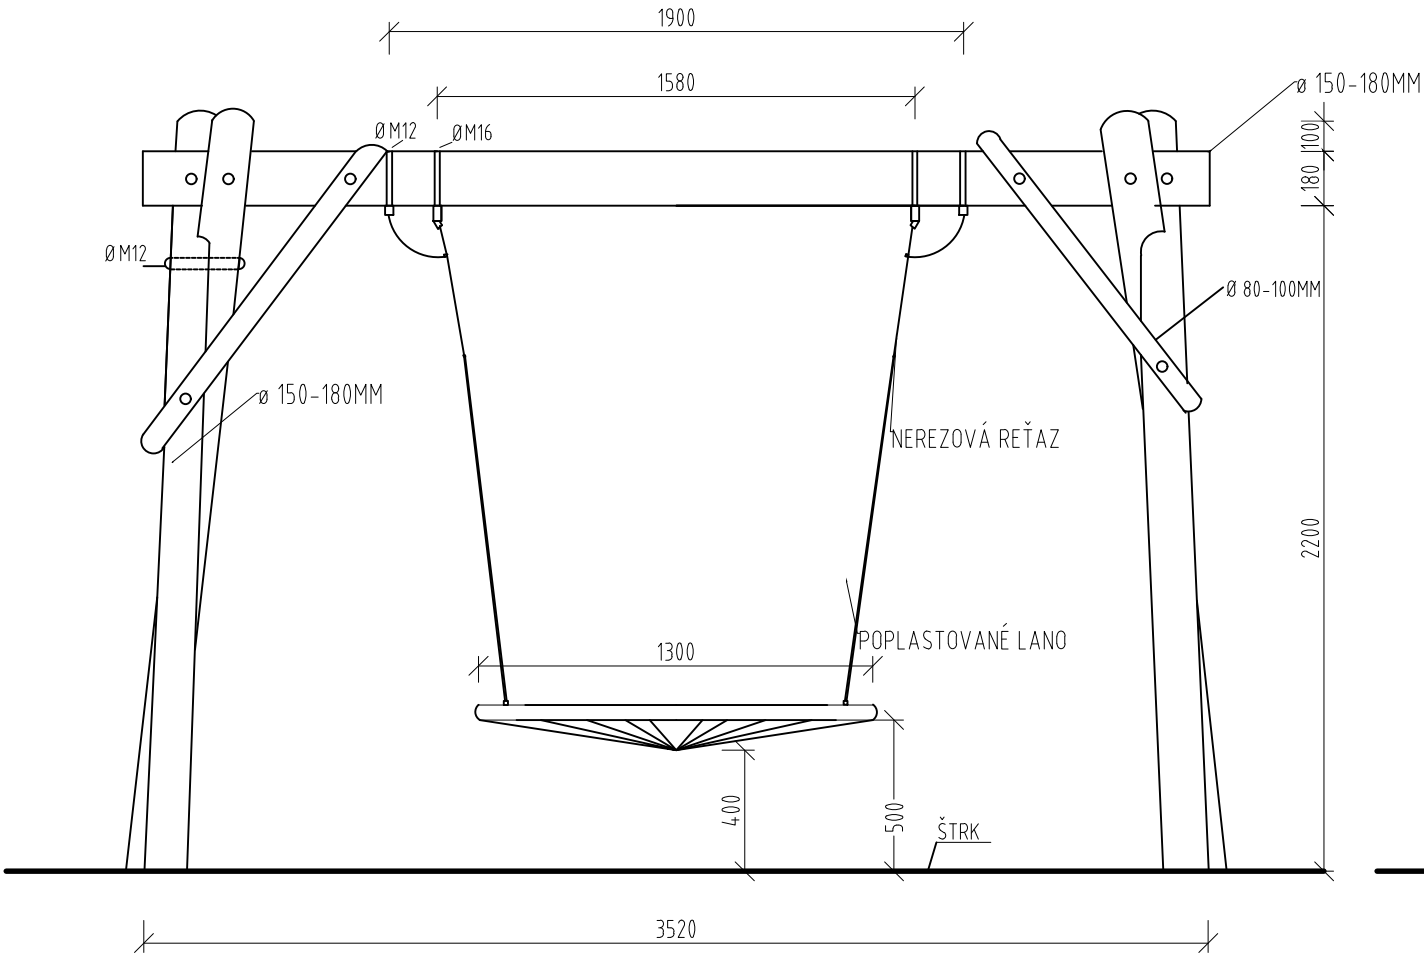

POHĽAD BOČNÝ

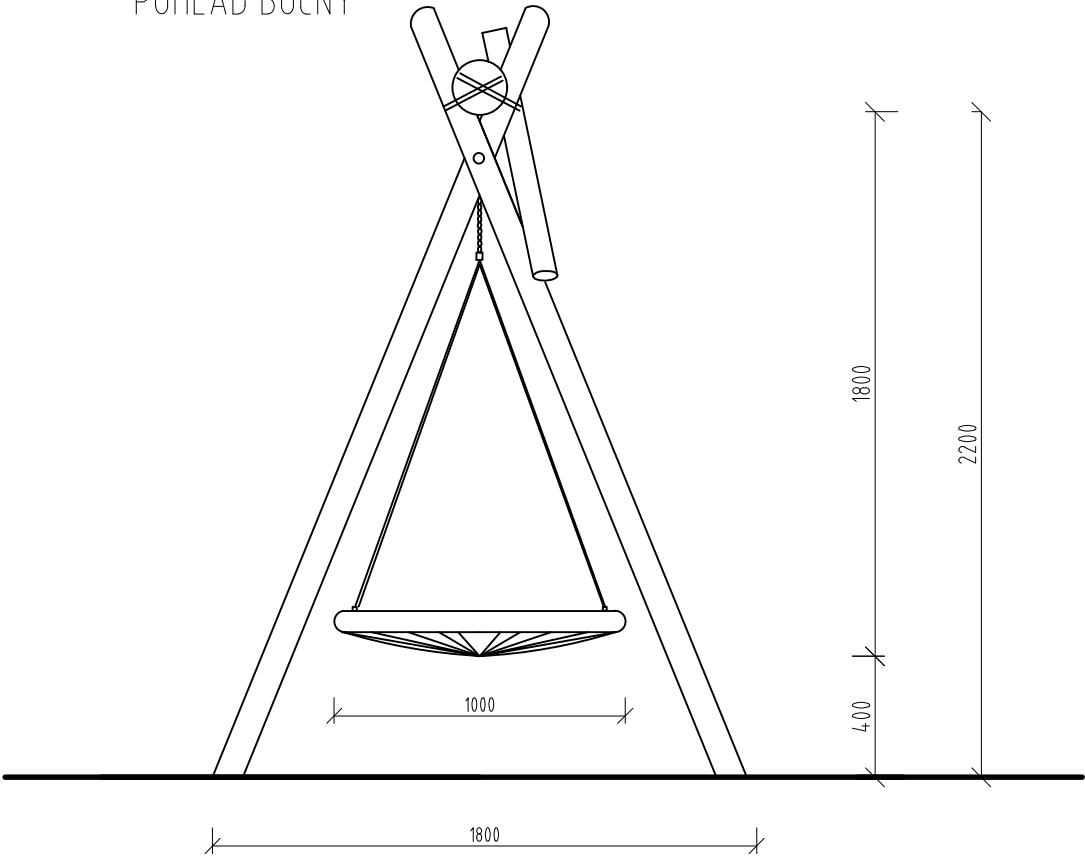

PÔDORYS

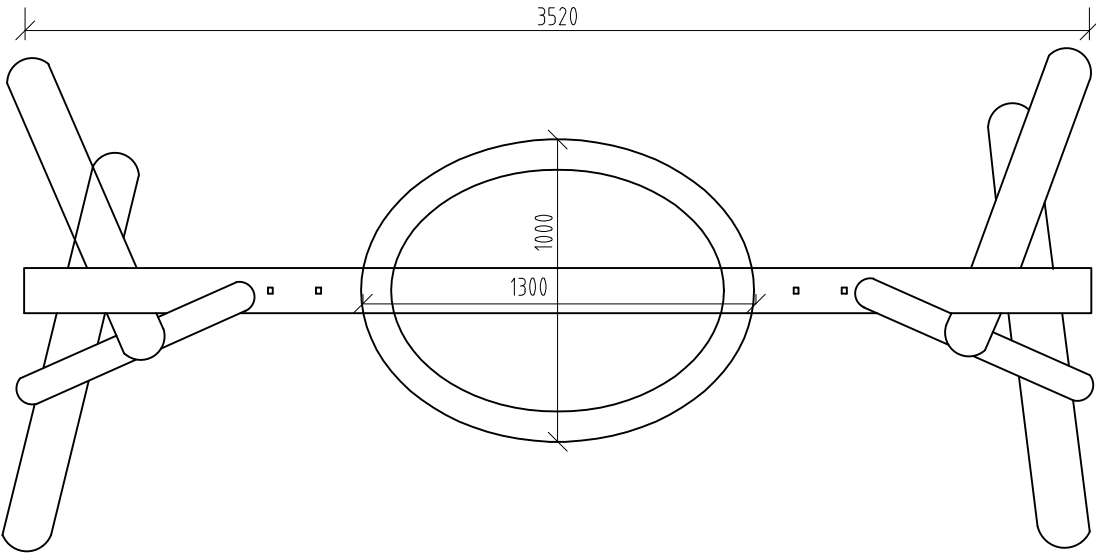

MATERIÁL

AGÁTOVÉ DREVO

LANÁ POPLASTOVANÉ S OCEĽOVÝM JADROM

NEREZOVÉ REŤAZE, NEREZOVÝ SPOJOVACÍ MATERIÁL, KLBY

DOPADOVÉ PLOCHY ŠTRK

BETÓN, PENETRAČNÝ NÁTER

KRITICKÁ VÝŠKA PÁDU 140CM

DOPADOVÁ PLOCHA 400x 800CM


OBSAH VÝKRESOVEJ DOKUMENTÁCIE PODLIEHA AUTORSKÉMU ZÁKONU. JEHO ŠÍRENIE A POSKYTOVANIE ĎALŠIM OSOBÁM BEZ VEDOMIA A SÚHLASU AUTORA JE ZAKÁZANÉ.

NÁZOV A MIESTO STAVBY:		
Revitalizácia Mestského parku v Banskej Bystrici		
INVESTOR:	SÍDLO:	
Mesto Banská Bystrica	Československej armády 26 974 01 Banská Bystrica	
ZODPOVEDNÝ PROJEKTANT :	M PROJECT, spol. s r.o., Stavbárska 3647/2A, 058 01 Poprad	
Ing. Marek Šataneč		
AUTORI:	Akad. soch. Jozef Kliský	
VYPRACOVALI:	Akad. soch. Jozef Kliský Bc. Andrea Kliská	
STAVEBNÝ OBJEKT:	STUPEŇ:	PROFESIA:
SO06	PD PRE STAV. POVOLENIE	ARCHITEKTÚRA
DÁTUM: 01 / 2018	FORMÁT: A3	MIERKA: M 1:25
OBSAH VÝKRESU:	ČÍSLO VÝKRESU:	
HOJDAČKY_HNIEZDO	12	


VAHADLOVÁ HOJDAČKA

M 1:20


POHĽAD ČELNÝ

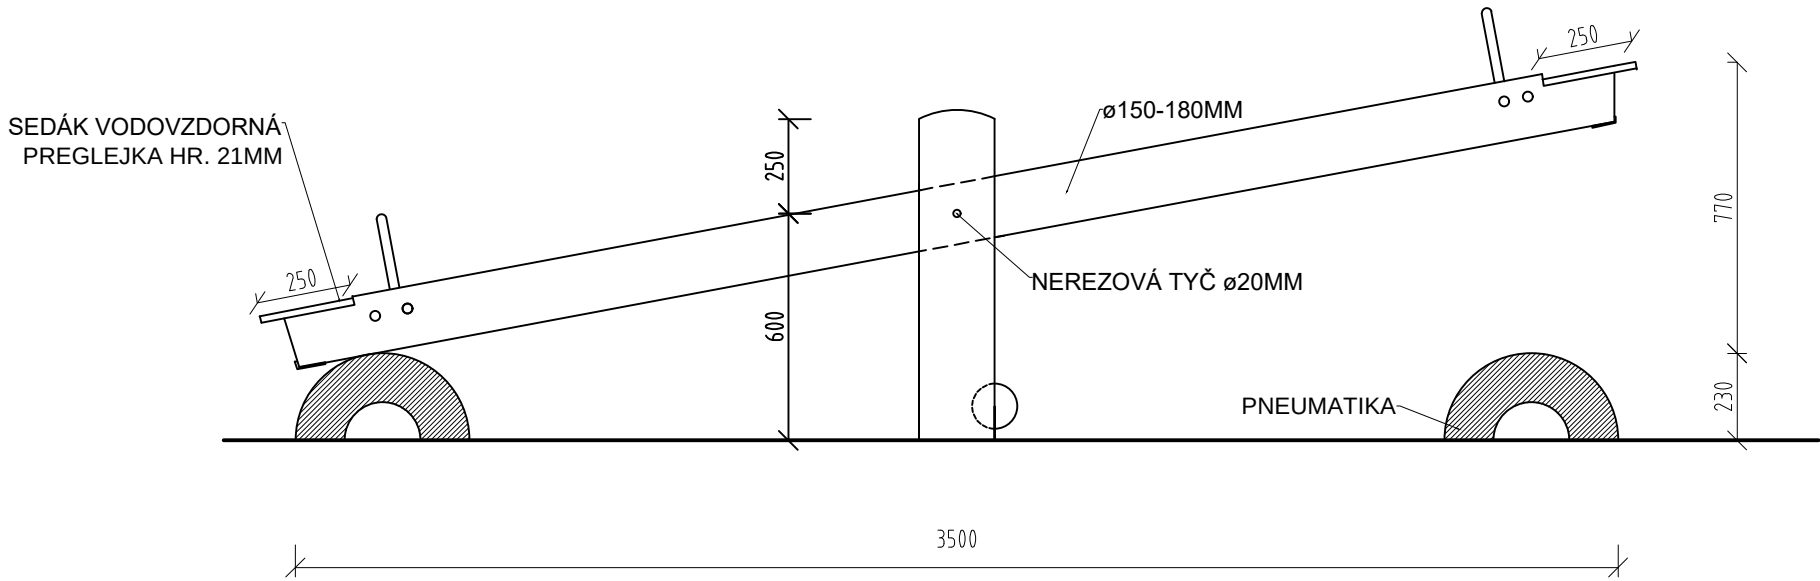

POHĽAD BOČNÝ

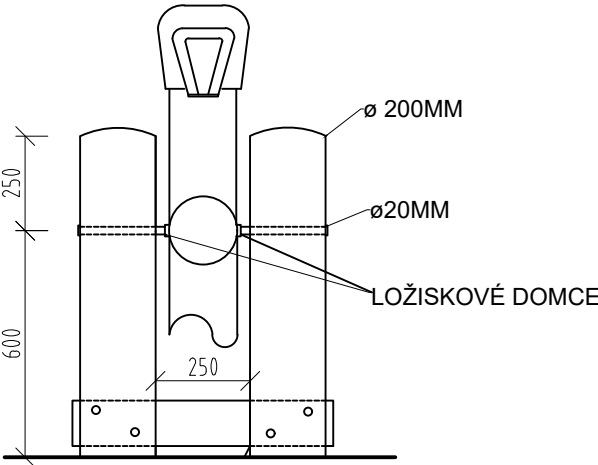

PÔDORYS

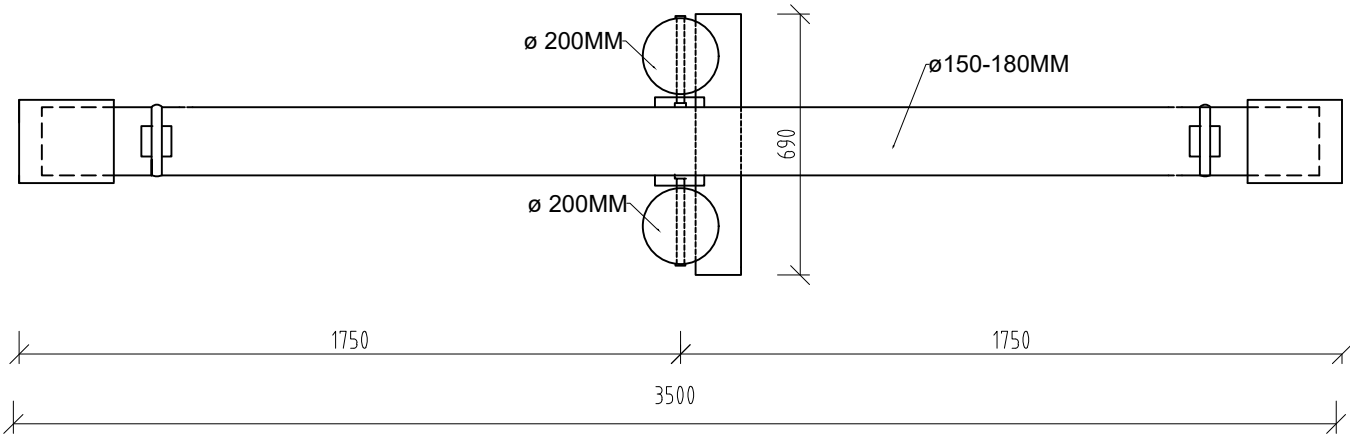


MATERIÁL:
AGÁTOVÉ DREVO
NEREZOVÁ REŤAZ
POVRCHOVÁ ÚPRAVA BRÚSENÉ A ODBELENÉ DREVO
2X LAŽÚROVÝ NÁTER
ČASTI OSADENÉ V TERÉNE SÚ PENETROVANÉ
SPOJOVACÍ MATERIÁL- POZINKOVANÝ A NEREZOVÝ
SEDÁKY Z VODOVZDORNEJ PREGLEJKY
DRŽADLÁ- NEREZOVÁ TRUBKA , PRIEMER 27MM, ALEBO FIGURÁLNE
DORAZY HOJDAČKY Z PNEUMATÍK

OBSAH VÝKRESOVEJ DOKUMENTÁCIE PODLIEHA AUTORSKÉMU ZÁKONU. JEHO ŠÍRENIE A POSKYTOVANIE ĎALŠIM OSOBÁM BEZ VEDOMIA A SÚHLASU AUTORA JE ZAKÁZANÉ.

NÁZOV A MIESTO STAVBY:		
Revitalizácia Mestského parku v Banskej Bystrici		
INVESTOR:	SÍDLO:	
Mesto Banská Bystrica	Československej armády 26 974 01 Banská Bystrica	
ZODPOVEDNÝ PROJEKTANT :	M PROJECT, spol. s r.o., Stavbárska 3647/2A, 058 01 Poprad	
Ing. Marek Šatanek		
AUTORI:	Akad. soch. Jozef Kliský	
VYPRACOVALI:	Akad. soch. Jozef Kliský Bc. Andrea Kliská	
STAVEBNÝ OBJEKT:	STUPEŇ:	PROFESIA:
S006	PD PRE STAV. POVOLENIE	ARCHITEKTÚRA
DÁTUM: 01 / 2018	FORMÁT: A3	MIERKA: M 1:20
OBSAH VÝKRESU:	ČÍSLO VÝKRESU:	
HOJDAČKY _VAHADLOVÉ	13	

PROJEKT JE ZHOTOVENÝ V PROSKOME BANSKÁ BYSTRICA V7 ENG PRO7 / DIZAJN IČENIE ING.ARCH. VILIAM HOJDA

ZOSTAVA HEXAGON
PÔDORYS M 1:75

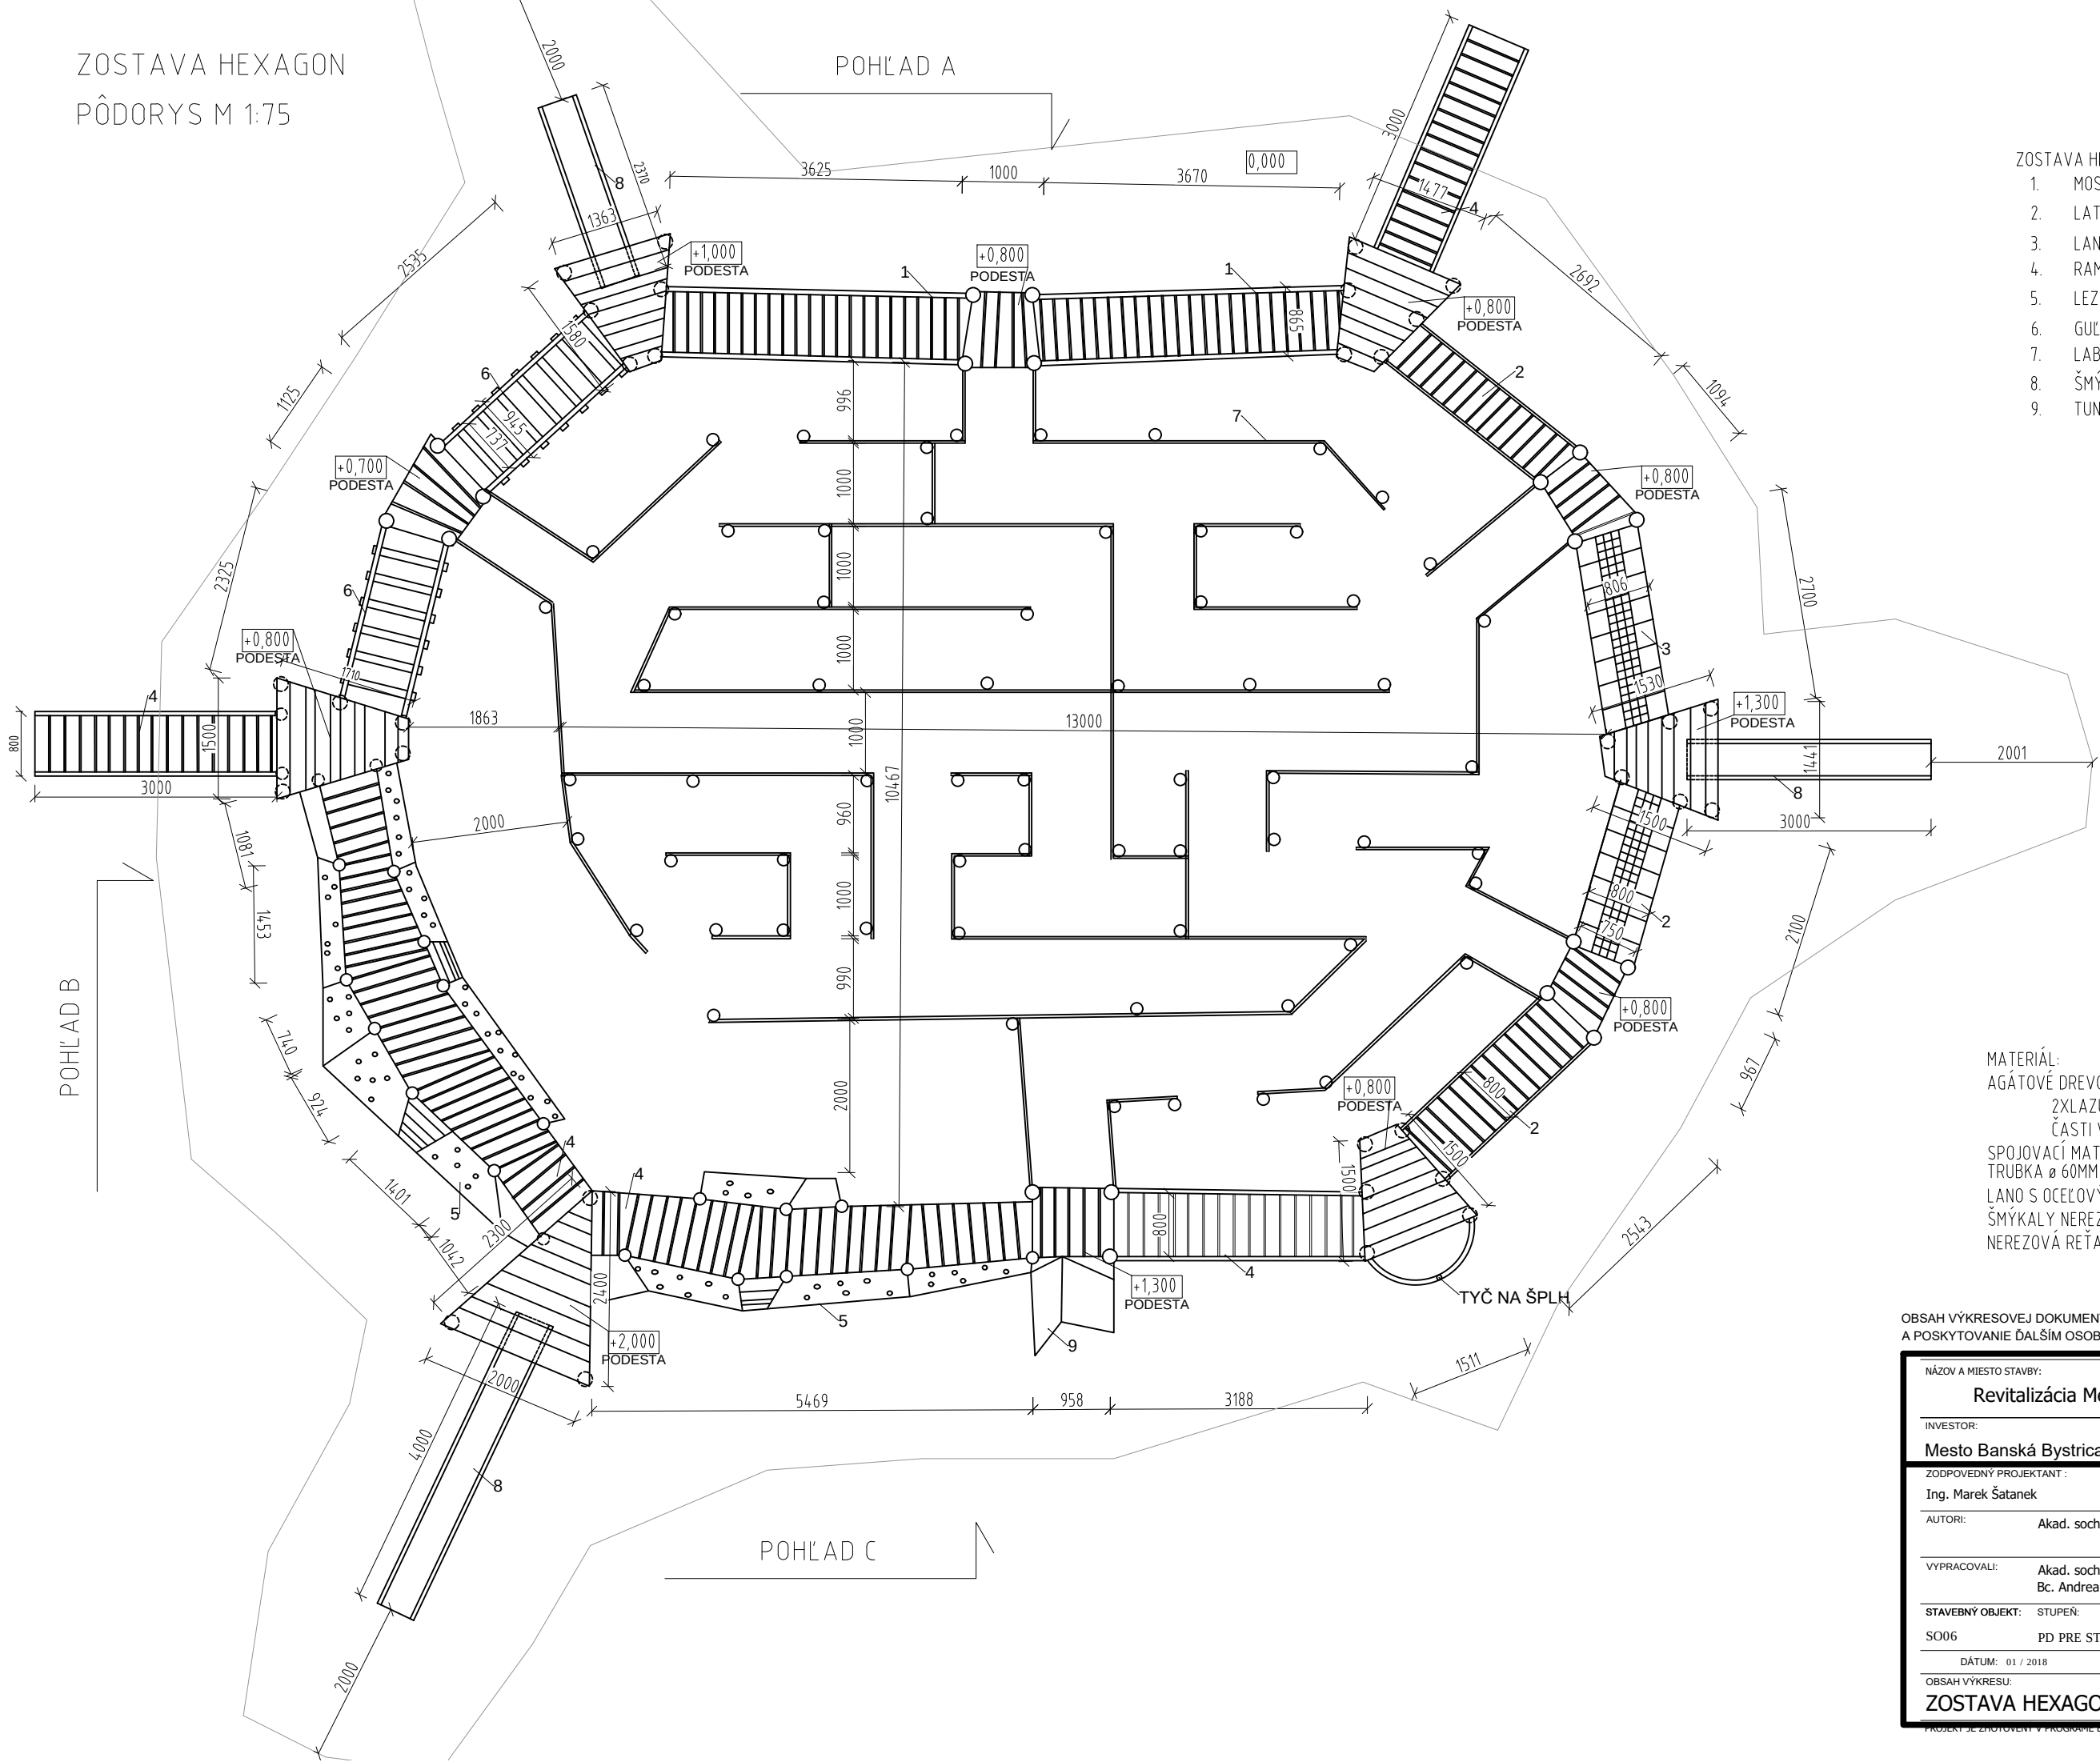

- ZOSTAVA HEXAGON
1. MOST VLNKA
 2. LATKOVÝ MOST
 3. LANOVÝ MOST
 4. RAMPA
 5. LEZECKÁ STENA
 6. GUĽATINOVÝ/KLADINOVÝ MOST
 7. LABYRINT
 8. ŠMÝKALA
 9. TUNEL


MATERIÁL:
AGÁTOVÉ DREVO S POVRCHOVOU ÚPRAVOU
2XLAZÚROVÝ NÁTER,
ČASTI V TERÉNE SÚ PENETROVANÉ
SPOJOVACÍ MATERIÁL POZINKOVANÝ AL. NEREZOVÝ
TRUBKA Ø 60MM
LANO S OCEĽOVÝM JADROM Ø 16MM
ŠMÝKALY NEREZOVÉ
NEREZOVÁ REŤAZ Ø 6MM DIN 766

OBSAH VÝKRESOVEJ DOKUMENTÁCIE PODLIEHA AUTORSKÉMU ZÁKONU. JEHO ŠÍRENIE
A POSKYTOVANIE ĎALŠIM OSOBÁM BEZ VEDOMIA A SÚHLASU AUTORA JE ZAKÁZANÉ.


NÁZOV A MIESTO STAVBY:		
Revitalizácia Mestského parku v Banskej Bystrici		
INVESTOR:	SÍDLO:	
Mesto Banská Bystrica	Československej armády 26 974 01 Banská Bystrica	
ZODPOVEDNÝ PROJEKTANT :	M PROJECT, spol. s r.o., Stavbárska 3647/2A, 058 01 Poprad	
Ing. Marek Šataneč		
AUTORI:	Akad. soch. Jozef Kliský	
VYPRACOVALI:		
Akad. soch. Jozef Kliský Bc. Andrea Kliská		
STAVEBNÝ OBJEKT:	STUPEŇ:	PROFESIA:
SO06	PD PRE STAV. POVOLENIE	ARCHITEKTÚRA
DÁTUM:	FORMÁT:	MIERKA:
01 / 2018	A3	M 1:75
OBSAH VÝKRESU:	ČÍSLO VÝKRESU:	
ZOSTAVA HEXAGON_PÔDORYS		14a

PROJEKT JE ZHOTOVENÝ V PROSKOME BANSKÁ BYSTRICA V7 ENG PRO7 / DIZAJNÉRIE ING.ARCH. VILIAM HOJDA

POHL'AD A

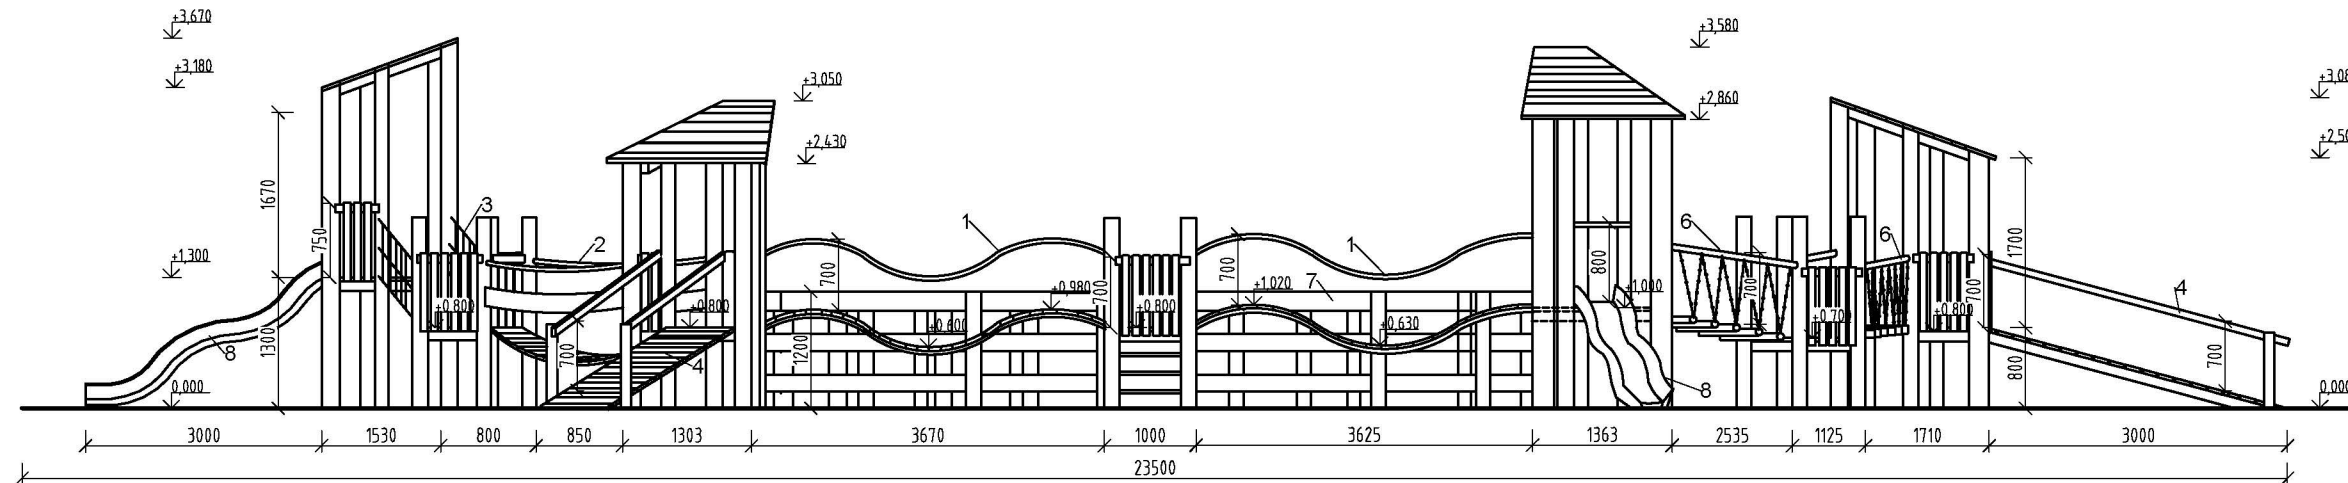

POHL'AD B

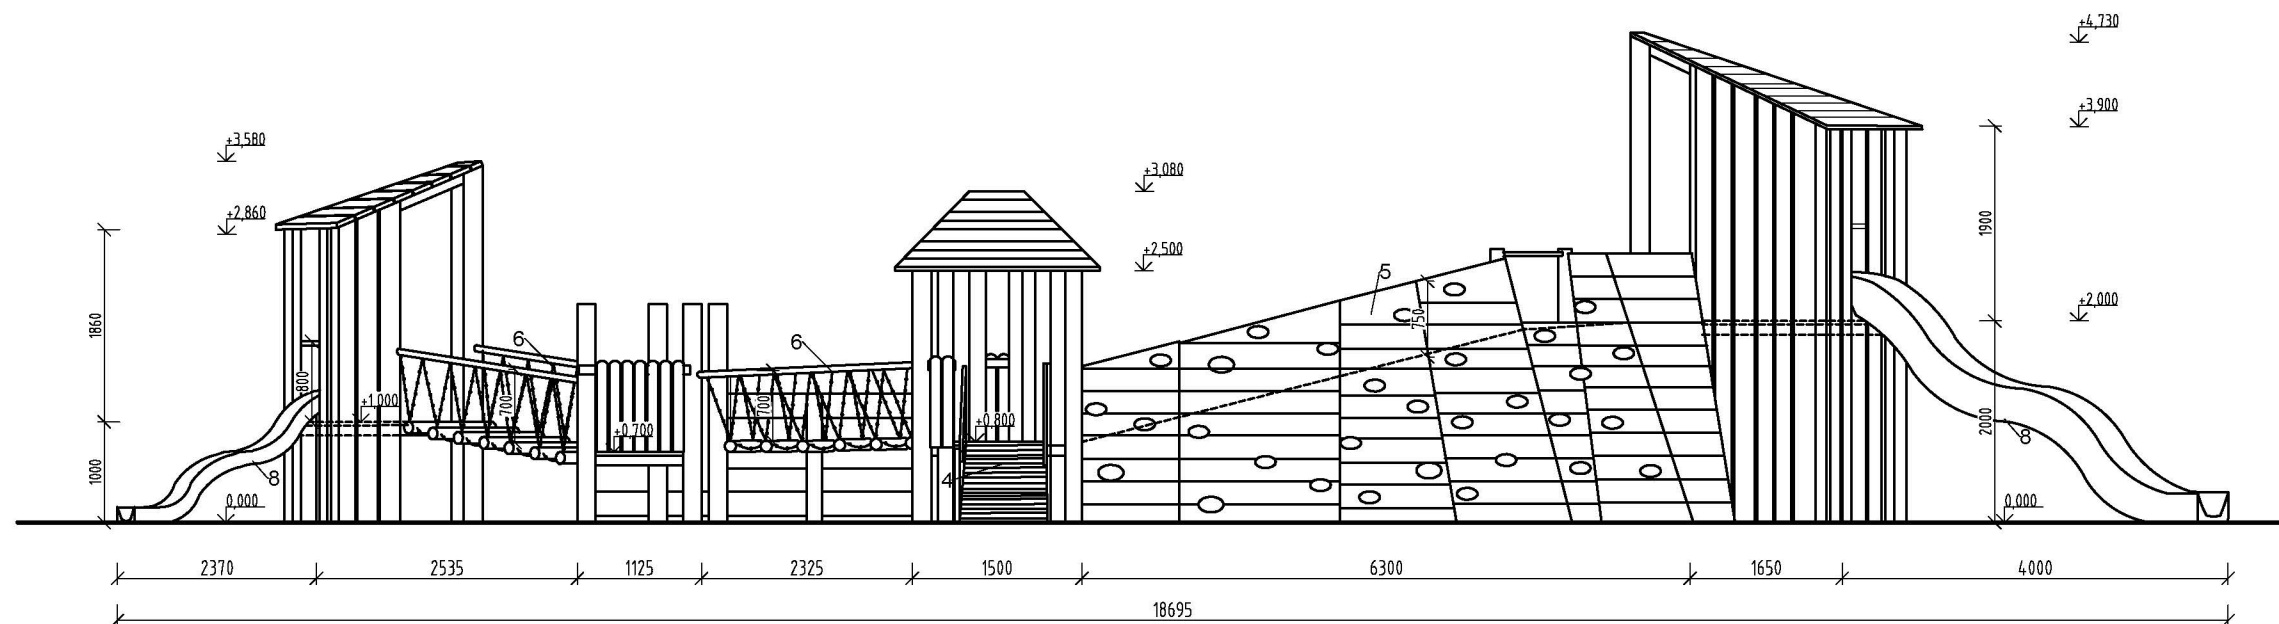

ZOSTAVA HEXAGON



1. MOST VLNOVKA
2. LATKOVÝ MOST
3. LANOVÝ MOST
4. RAMPA
5. LEZECKÁ STĚNA
6. GULATINOVÝ/KLADINOVÝ MOST
7. LABYRINT
8. ŠMÝKALA
9. TUNEL

MATERIÁL:
AGÁTOVÉ DREVO S POVRCHOVOU ÚPRAVOU
2XLAZÚROVÝ NÁTER,
ČASTI V TERÉNE SÚ PENETROVANÉ
SPOJOVACÍ MATERIÁL POZINKOVANÝ AL. NEREZOVÝ
TRUBKA Ø 60MM, Ø 42MM
ĽANO S OCEĽOVÝM JADROM Ø 16MM
ŠMÝKALY NEREZOVÉ
NEREZOVÁ REŤAZ Ø 6MM DIN 766

OBSAH VÝKRESOVEJ DOKUMENTÁCIE PODLIEHA AUTORSKÉMU ZÁKONU. JEHO ŠÍRENIE A POSKYTOVANIE ĎALŠIM OSOBÁM BEZ VEDOMIA A SÚHLASU AUTORA JE ZAKÁZANÉ.

NÁZOV A MIESTO STAVBY:	
Revitalizácia Mestského parku v Banskej Bystrici	
INVESTOR:	SÍDLO:
Mesto Banská Bystrica	Československej armády 26 974 01 Banská Bystrica
ZODPOVEDNÝ PROJEKTANT:	
Ing. Marek Šatanek	M PROJECT, spol. s r.o., Stavbárska 3647/2A, 058 01 Poprad
AUTORI:	Akad. soch. Jozef Kliský
VYPRACOVALI:	
Akad. soch. Jozef Kliský Bc. Andrea Kliská	
STAVEBNÝ OBJEKT:	STUPEŇ:
SO06	PD PRE STAV. POVOLENIE
PROFESIA:	
ARCHITEKTÚRA	
DÁTUM: 01 / 2018	FORMÁT: A3
MIERKA: M 1:75	
OBSAH VÝKRESU:	
ZOSTAVA HEXAGON_POHĽADY	
14b	

POHL'AD A

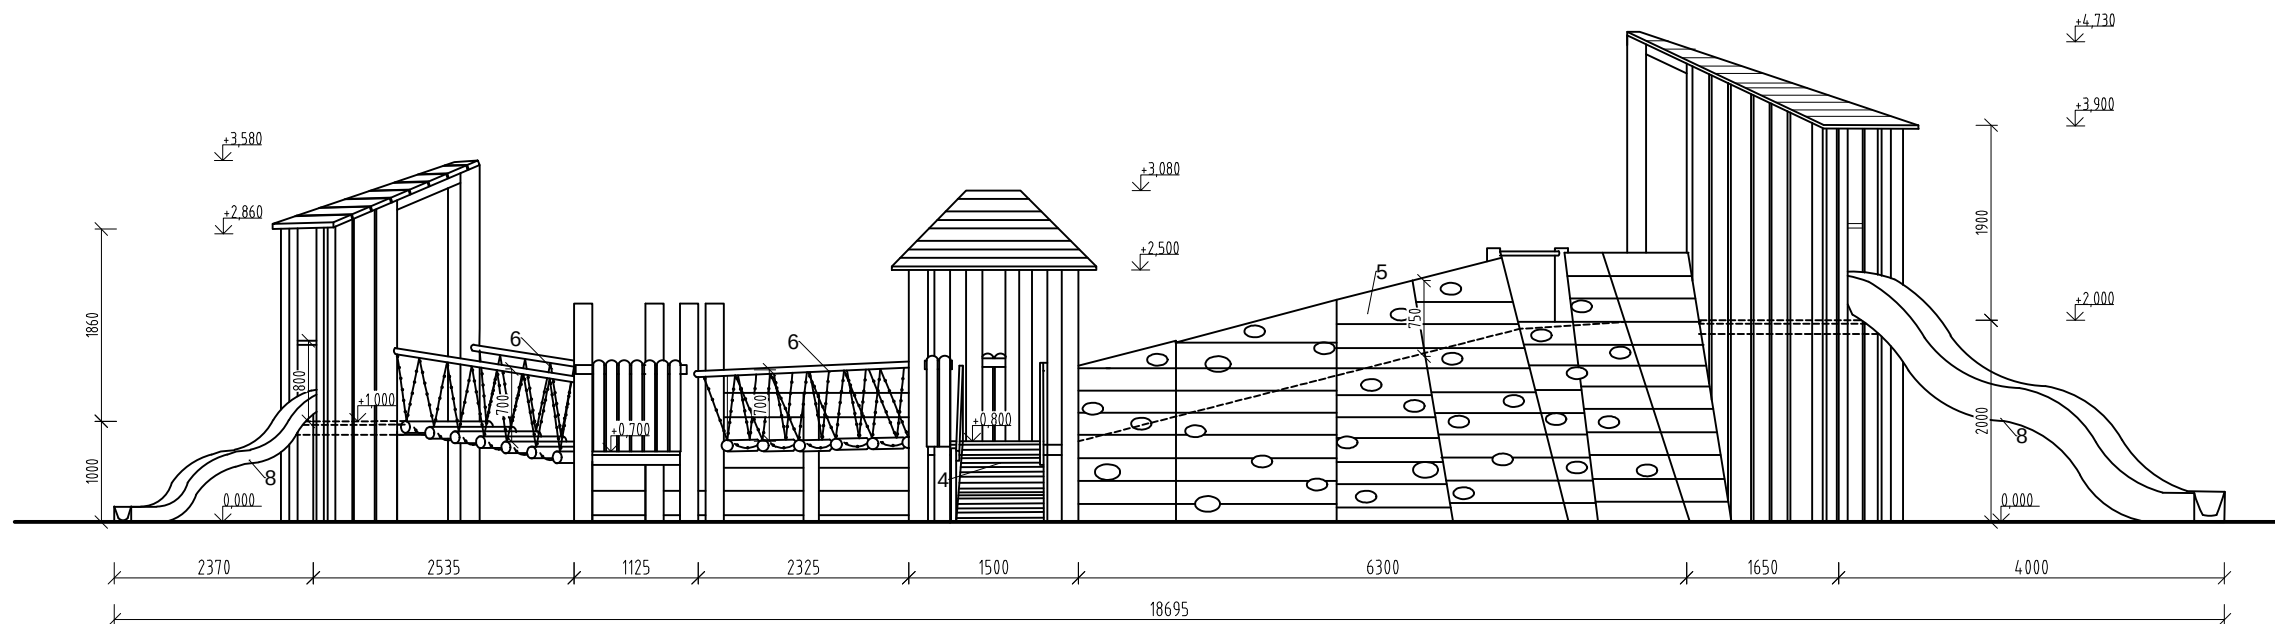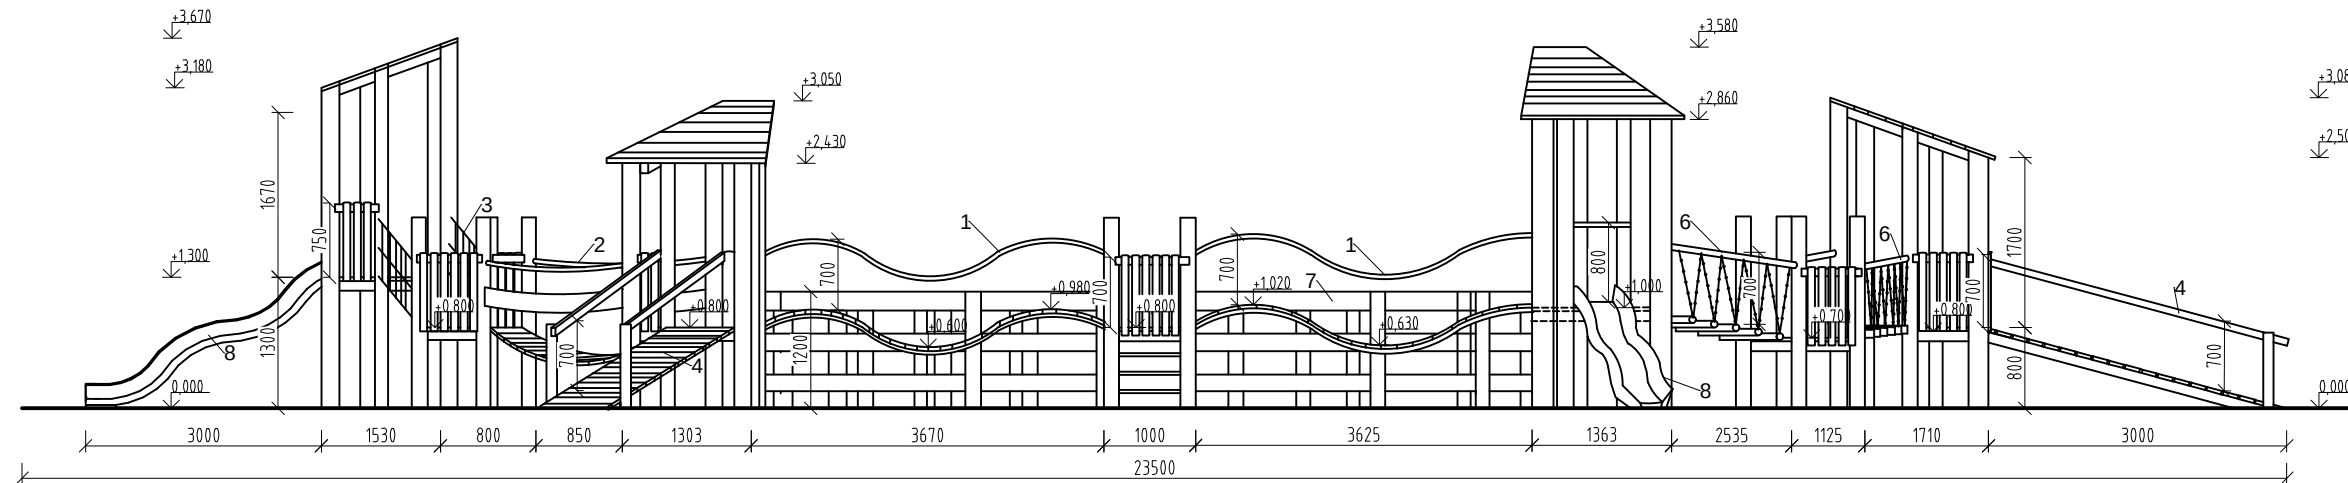

ZOSTAVA HEXAGON


1. MOST VLNOVKA
2. LATKOVÝ MOST
3. LANOVÝ MOST
4. RAMPA
5. LEZECKÁ STENA
6. GUĽATINOVÝ/KLADINOVÝ MOST
7. LABYRINT
8. ŠMÝKALA
9. TUNEL

MATERIÁL:
AGÁTOVÉ DREVO S POVRCHOVOU ÚPRAVOU
2XLAZÚROVÝ NÁTER,
ČASTI V TERÉNE SÚ PENETROVANÉ
SPOJOVACÍ MATERIÁL POZINKOVANÝ AL. NEREZOVÝ
TRUBKA Ø 60MM, Ø 42MM
LANO S OCEĽOVÝM JADROM Ø 16MM
ŠMÝKALY NEREZOVÉ
NEREZOVÁ REŤAZ Ø 6MM DIN 766

OBSAH VÝKRESOVEJ DOKUMENTÁCIE PODLIEHA AUTORSKÉMU ZÁKONU. JEHO ŠÍRENIE A POSKYTOVANIE ĎALŠÍM OSOBÁM BEZ VEDOMIA A SÚHLASU AUTORA JE ZAKÁZANÉ.


NÁZOV A Miesto STAVBY:	
Revitalizácia Mestského parku v Banskej Bystrici	
INVESTOR:	ŠÍDLO:
Mesto Banská Bystrica	Československej armády 26 974 01 Banská Bystrica
ZODPOVEDNÝ PROJEKTANT :	
Ing. Marek Šatanek	M PROJECT, spol. s r.o., Stavárska 36477/2A, 058 01 Poprad
AUTORI:	Akad. soch. Jozef Kliský
VYPRACOVALI:	Akad. soch. Jozef Kliský Bc. Andrea Kliská
STAVEBNÝ OBJEKT:	PROFESIA:
S006	PD PRE STAV. POVOLENIE
ARCHITEKTÚRA	
DÁTUM: 01 / 2018	FORMÁT: A3
MIERKA: M 1:75	
OBSAH VÝKRESU:	ČÍSLO VÝKRESU:
ZOSTAVA HEXAGON_POHĽADY	14b

ZOSTAVA HEXAGON
PÔDORYS M 1:75
POHĽAD C

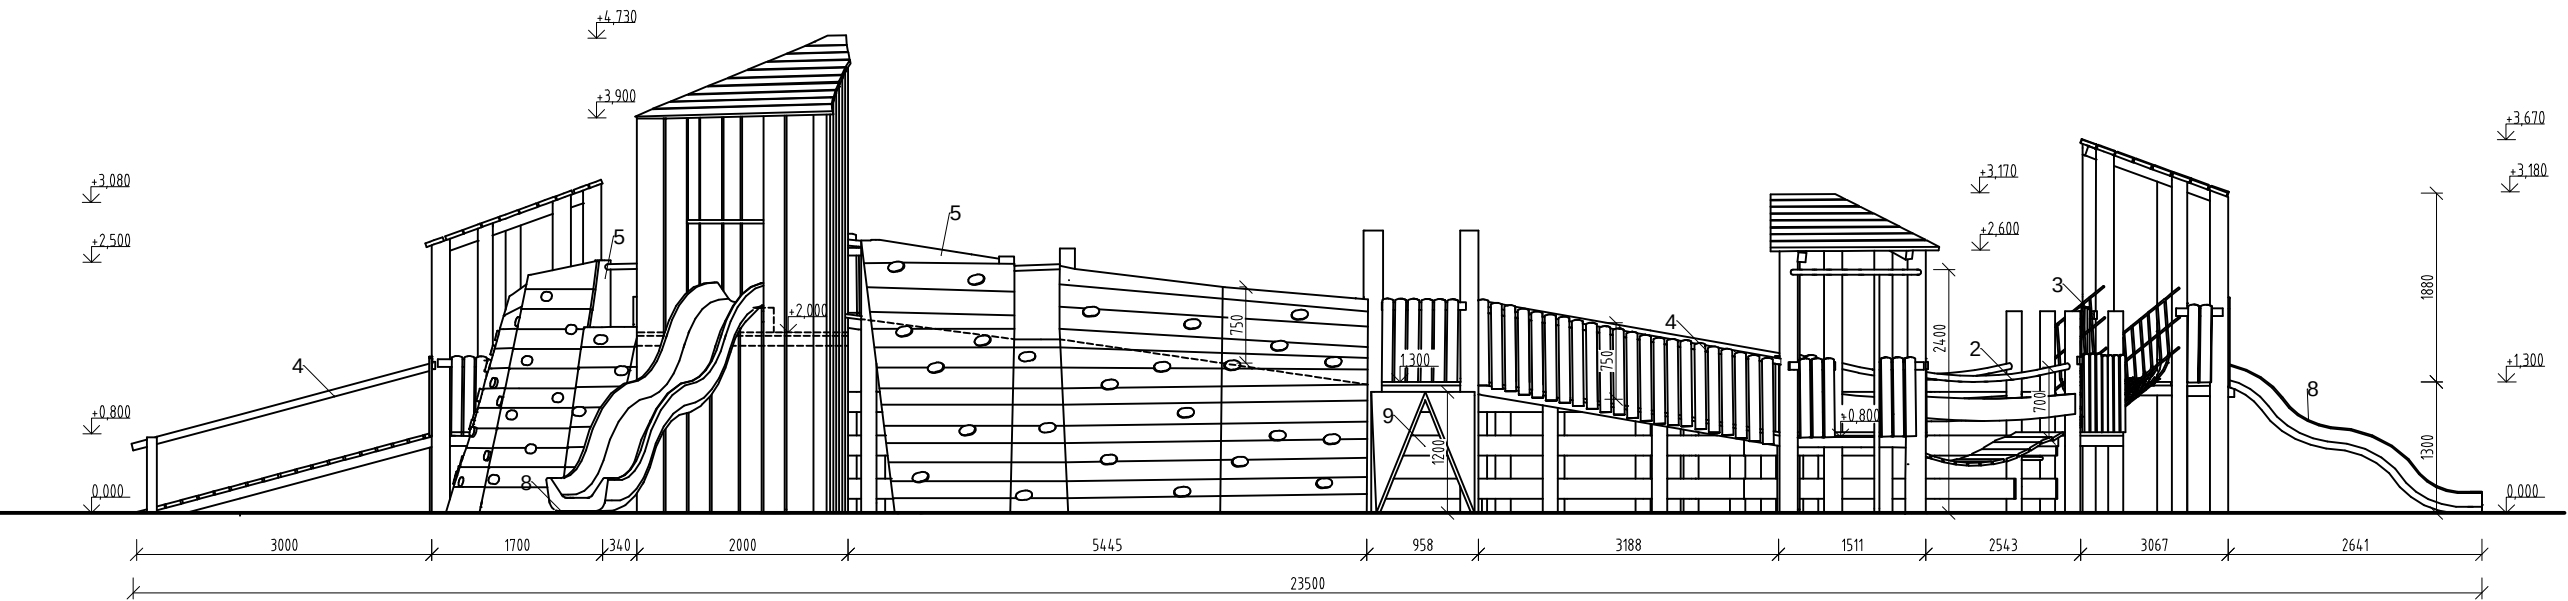

- ZOSTAVA HEXAGON
1. MOST VLNOVKA
 2. LATKOVÝ MOST
 3. LANOVÝ MOST
 4. RAMPA
 5. LEZECKÁ STENA
 6. GULATINOVÝ/KLADINOVÝ MOST
 7. LABYRINT
 8. ŠMÝKALA
 9. TUNEL

POHĽAD D

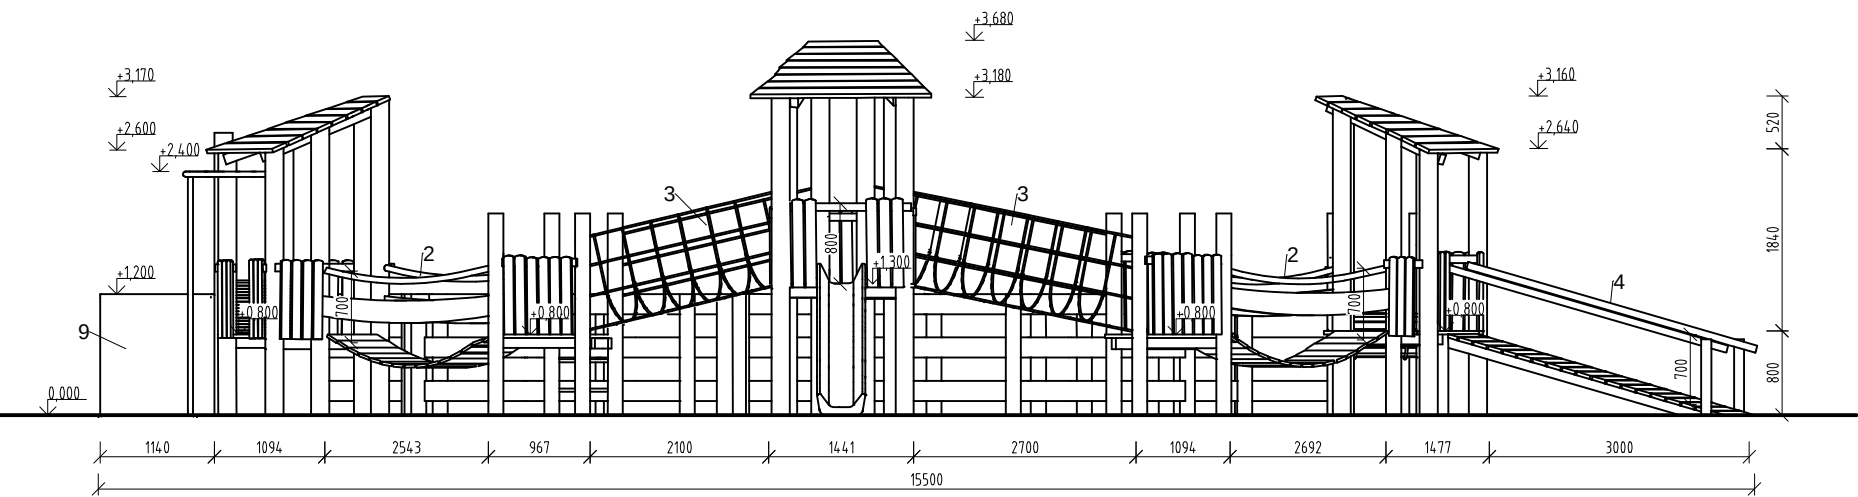


MATERIÁL:
AGÁTOVÉ DREVO S POVRCHOVOU ÚPRAVOU
2XLAZÚROVÝ NÁTER,
ČASTI V TERÉNE SÚ PENETROVANÉ
SPOJOVACÍ MATERIÁL POZINKOVANÝ AL. NEREZOVÝ
TRUBKA Ø 60MM
LANO S OCEĽOVÝM JADROM Ø 16MM
ŠMÝKALY NEREZOVÉ
NEREZOVÁ REŤAZ Ø 6MM DIN 766

OBSAH VÝKRESOVEJ DOKUMENTÁCIE PODLIEHA AUTORSKÉMU ZÁKONU. JEHO ŠÍRENIE
A POSKYTOVANIE ĎALŠIM OSOBÁM BEZ VEDOMIA A SÚHLASU AUTORA JE ZAKÁZANÉ.

NÁZOV A MIESTO STAVBY:	
Revitalizácia Mestského parku v Banskej Bystrici	
INVESTOR:	SÍDLO:
Mesto Banská Bystrica	Československej armády 26 974 01 Banská Bystrica
ZODPOVEDNÝ PROJEKTANT:	M PROJECT, spol. s r.o., Stavbárska 3647/2A, 058 01 Poprad
Ing. Marek Šatanek	
AUTORI:	Akad. soch. Jozef Kliský
VYPRACOVALI:	Akad. soch. Jozef Kliský Bc. Andrea Kliská
STAVEBNÝ OBJEKT:	STUPEŇ:
SO06	PD PRE STAV. POVOLENIE
	ARCHITEKTÚRA
DÁTUM: 01 / 2018	FORMÁT: A3
	MIERKA: M 1:75
OBSAH VÝKRESU:	ČÍSLO VÝKRESU:
ZOSTAVA HEXAGON_POHĽADY	14c

DOPADOVÉ PLOCHY
PÔDORYS M 1:200

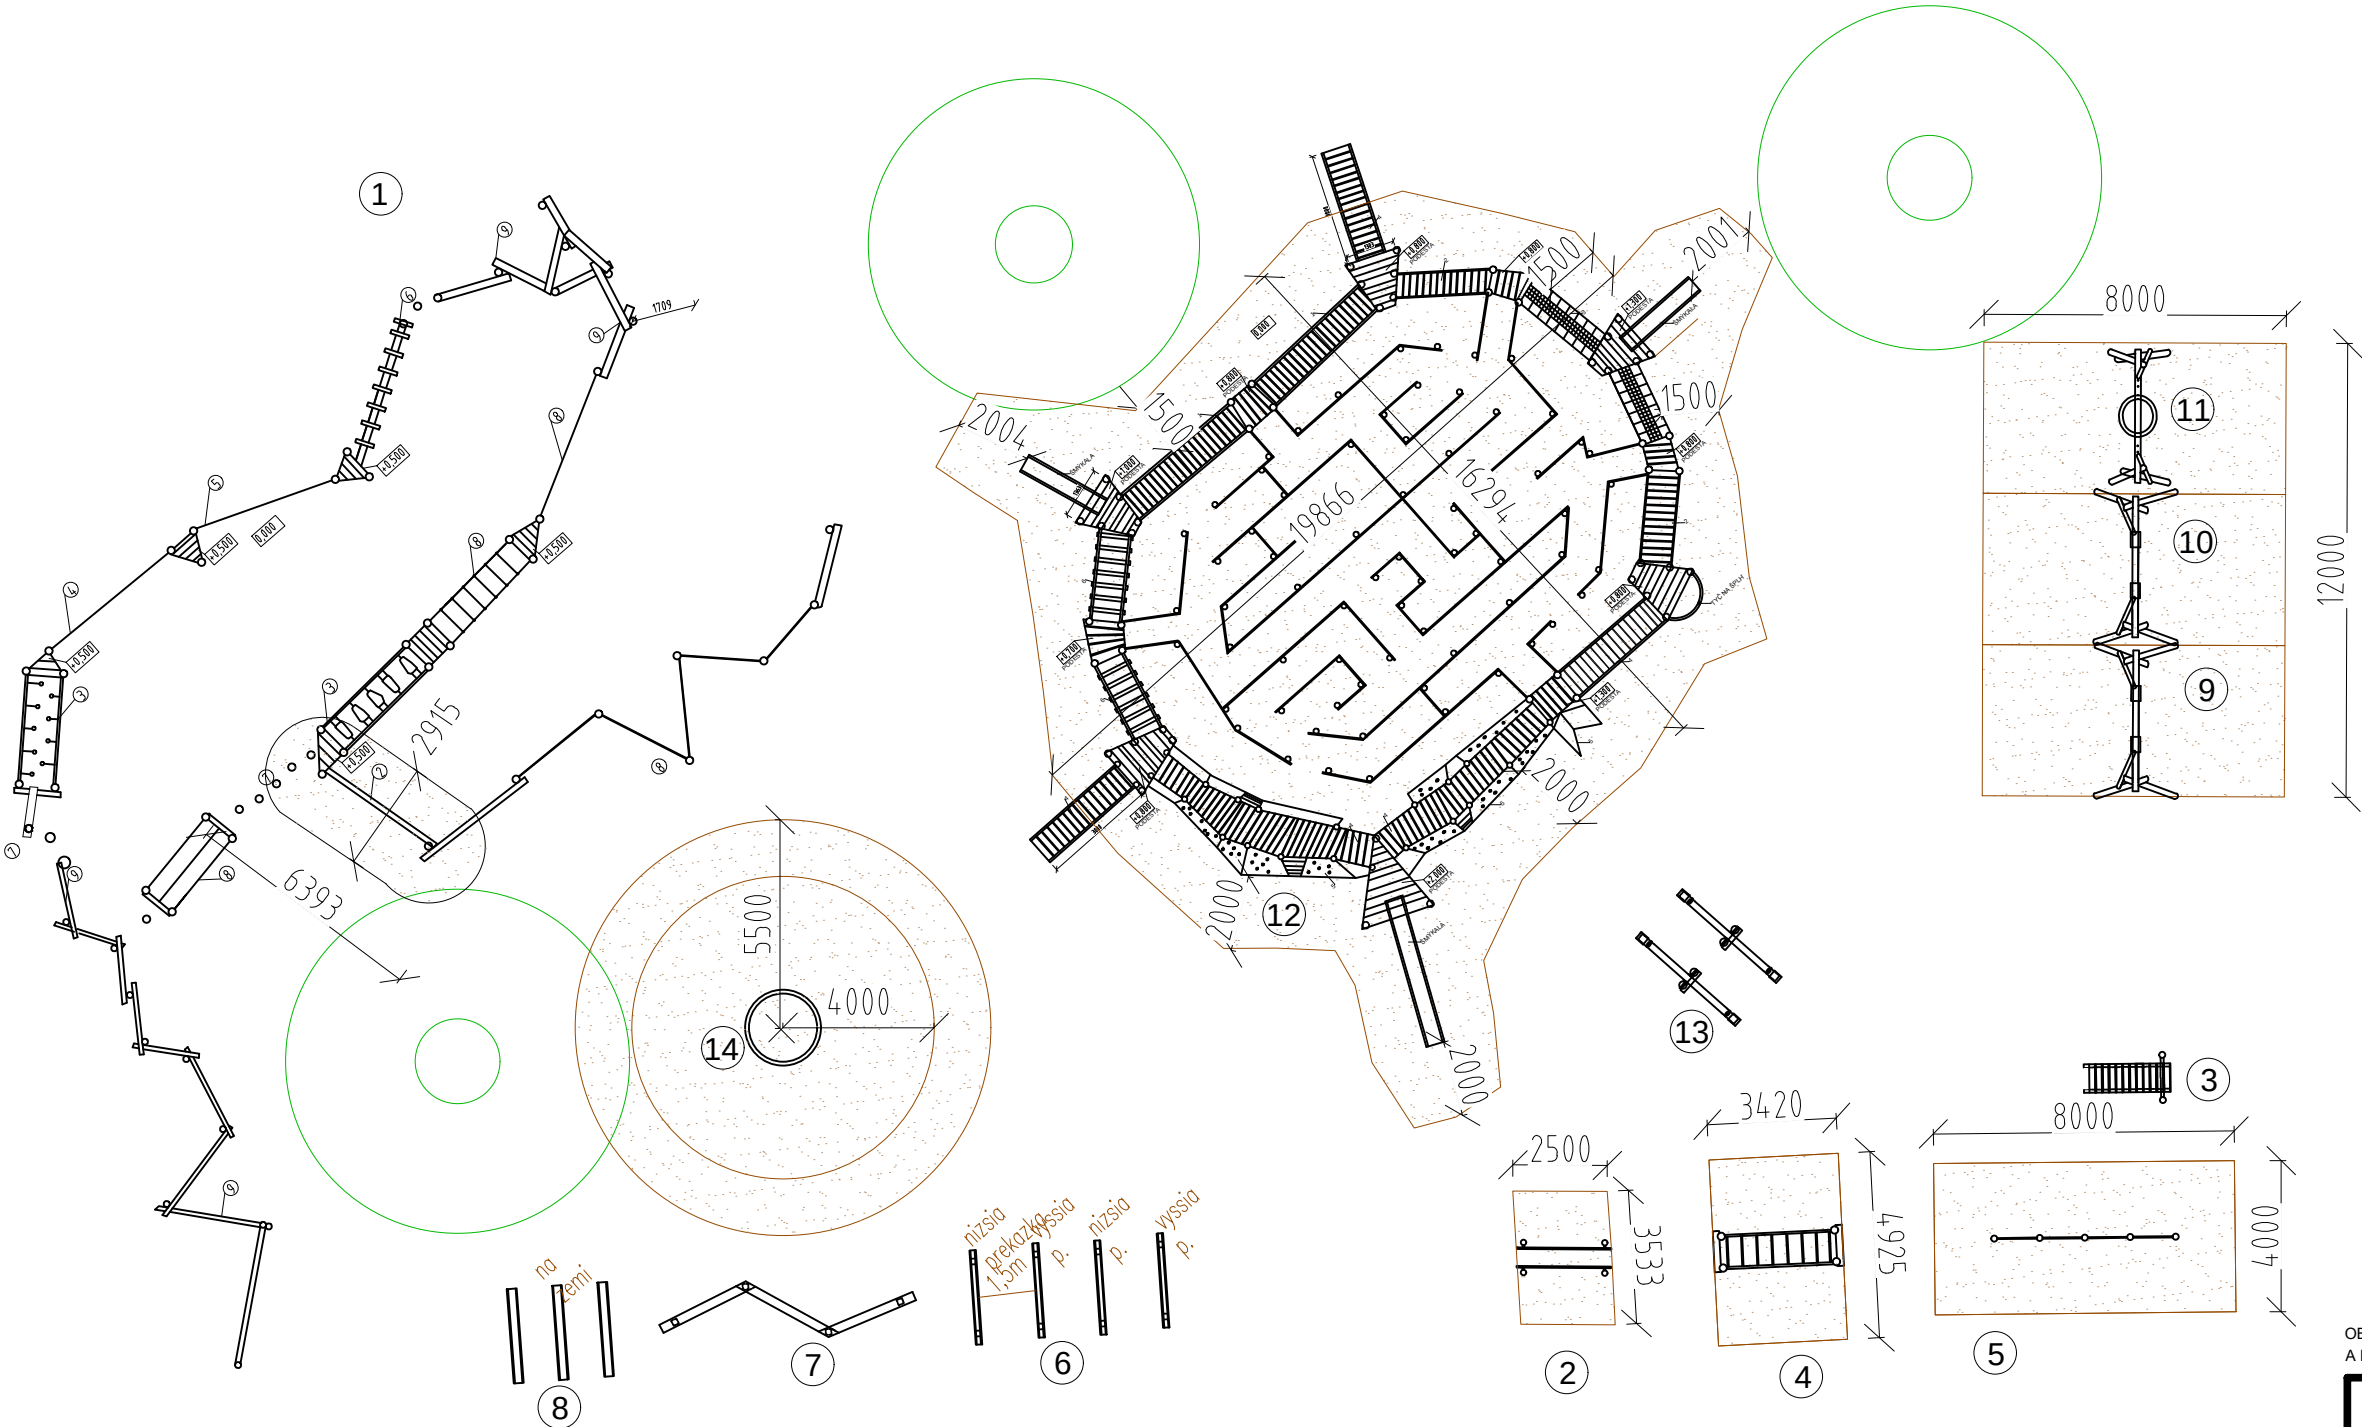


- LEGENDA
- 1. ZOSTAVA FITDRÁHA
 - 2. BRADLÁ
 - 3. NAKLONENÁ ROVINA
 - 4. REBRINA
 - 5. ZOSTAVA NA CVIČENIE
 - 6. PREKÁŽKY
 - 7. NAKLONENÁ Kladina
 - 8. HORIZONTÁLNA Kladina
 - 9. REŤAZOVÉ HOJDAČKY
 - 10. REŤAZOVÉ HOJDAČKY "BABY"
 - 11. HOJDAČKA HNIEZDO
 - 12. ZOSTAVA HEXAGON
 - 13. VAHADLOVÁ HOJDAČKA
 - 14. KOLOTOČ

ŠTRK hr.30cm
frakcia 4-8mm

OBSAH VÝKRESOVEJ DOKUMENTÁCIE PODLIEHA AUTORSKÉMU ZÁKONU. JEHO ŠÍRENIE
A POSKYTOVANIE ĎALŠIM OSOBÁM BEZ VEDOMIA A SÚHLASU AUTORA JE ZAKÁZANÉ.

NÁZOV A MIESTO STAVBY:	
Revitalizácia Mestského parku v Banskej Bystrici	
INVESTOR:	SÍDLLO:
Mesto Banská Bystrica	Československej armády 26 974 01 Banská Bystrica
ZODPOVEDNÝ PROJEKTANT :	M PROJECT, spol. s r.o., Stavbárska 3647/2A, 058 01 Poprad
Ing. Marek Šatanek	
AUTORI:	Akad. soch. Jozef Kliský
VYPRACOVALI:	Akad. soch. Jozef Kliský Bc. Andrea Kliská
STAVEBNÝ OBJEKT:	STUPEŇ:
SO06	PD PRE STAV. POVOLENIE
	PROFESIA:
	ARCHITEKTÚRA
DÁTUM: 01 / 2018	FORMÁT: A3
	MIERKA: M 1:200
OBSAH VÝKRESU:	ČÍSLO VÝKRESU:
DOPADOVÉ PLOCHY_PÔDORYS	15

OSADENIE KONŠTRUKCIÍ
M 1:10

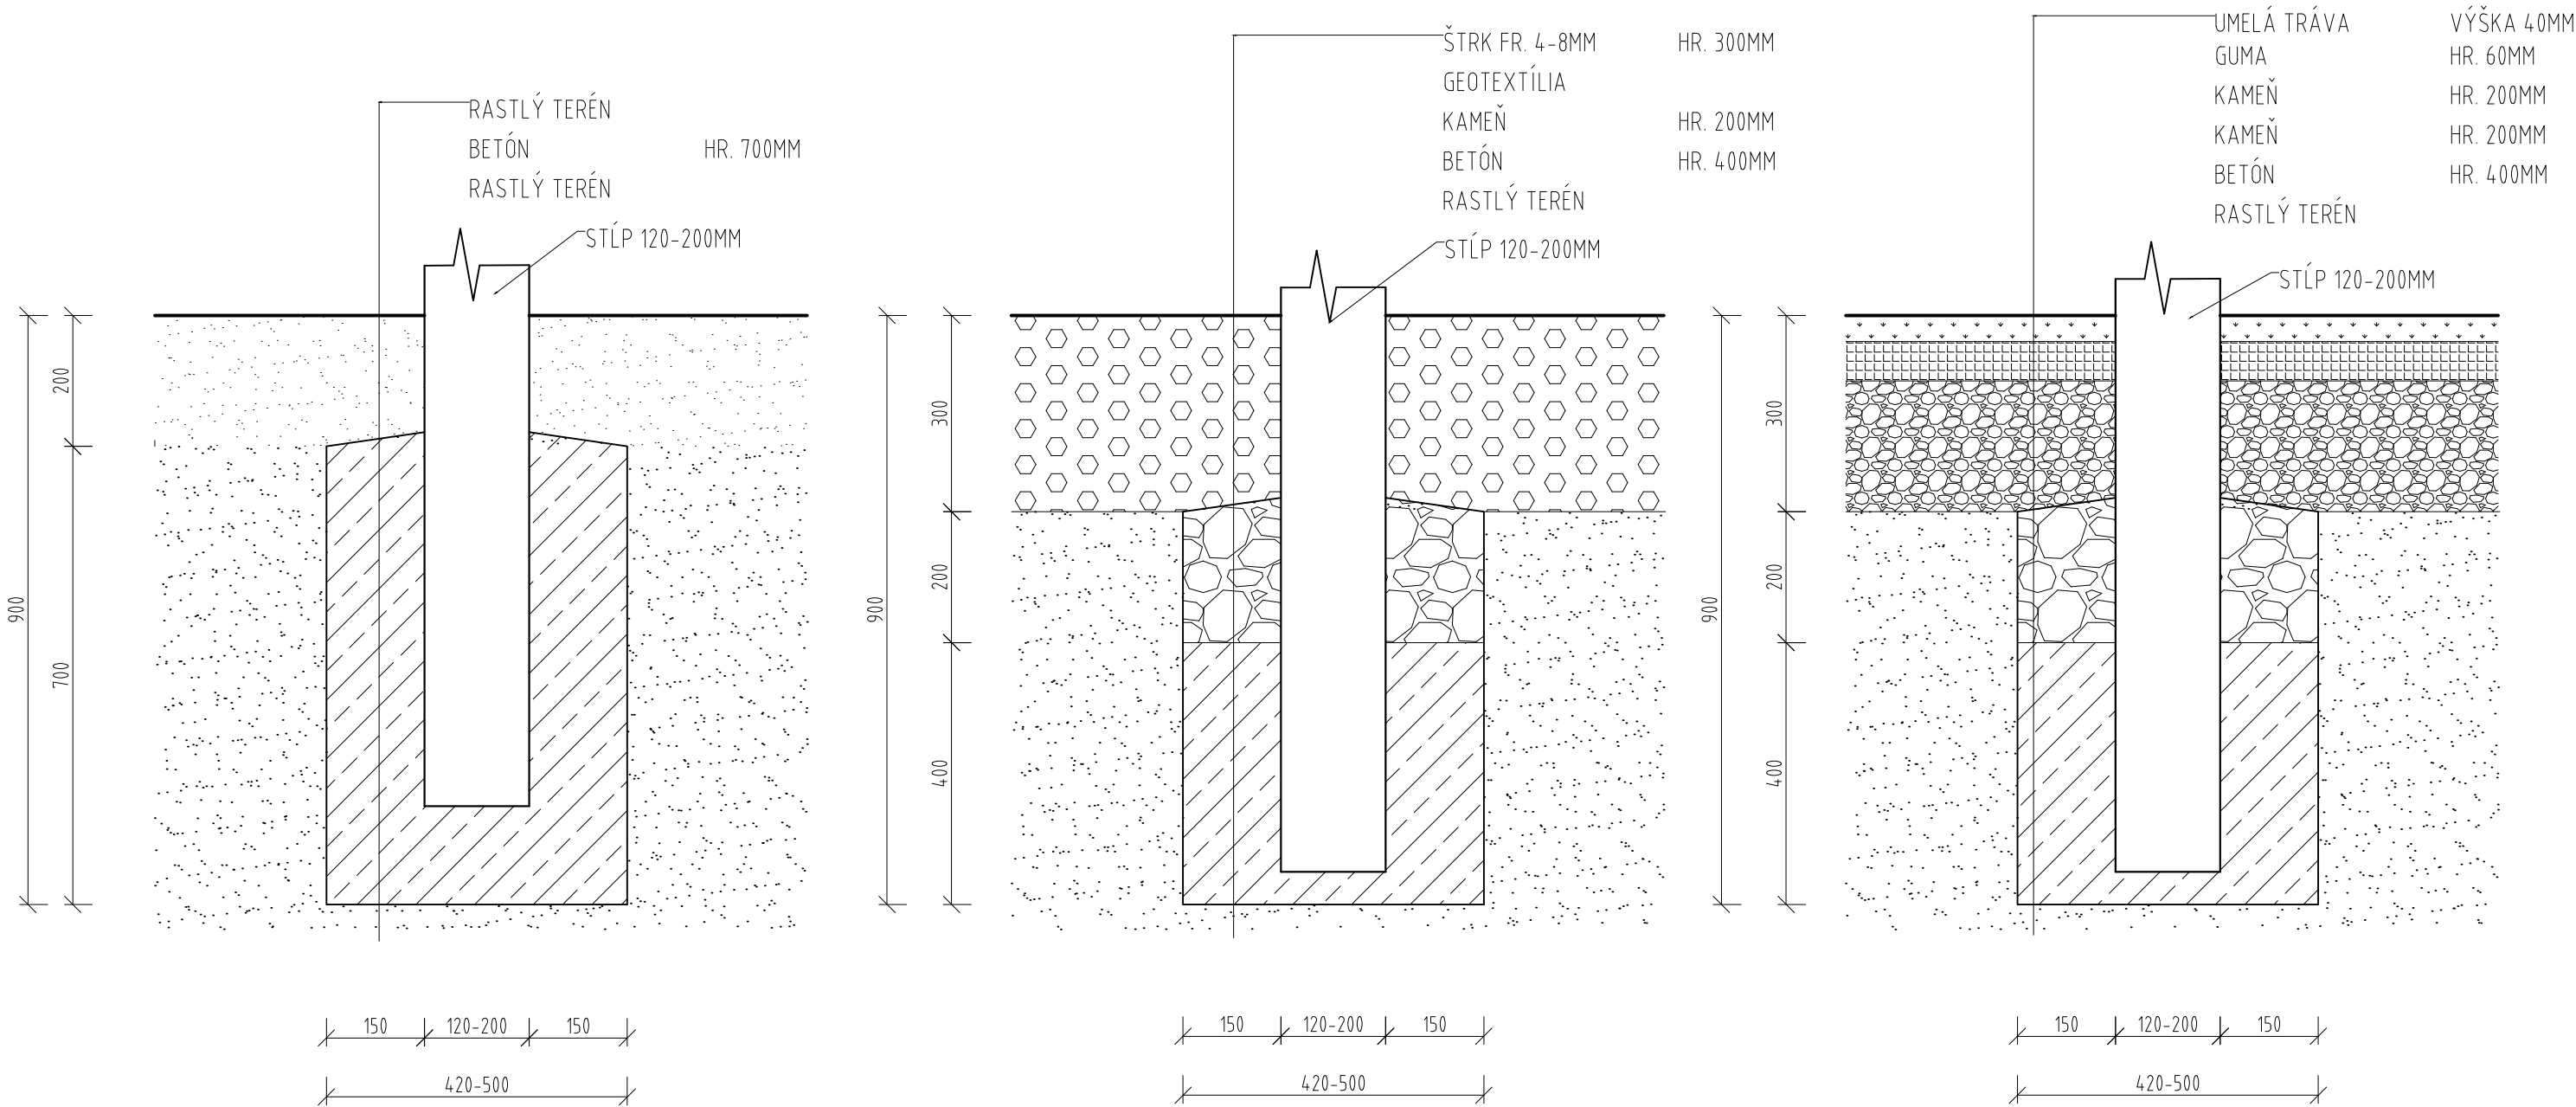


OBSAH VÝKRESOVEJ DOKUMENTÁCIE PODLIEHA AUTORSKÉMU ZÁKONU. JEHO ŠÍRENIE A POSKYTOVANIE ĎALŠIM OSOBÁM BEZ VEDOMIA A SÚHLASU AUTORA JE ZAKÁZANÉ.


NÁZOV A MIESTO STAVBY:		
Revitalizácia Mestského parku v Banskej Bystrici		
INVESTOR:	SÍDLA:	
Mesto Banská Bystrica	Československej armády 26 974 01 Banská Bystrica	
ZODPOVEDNÝ PROJEKTANT:	M PROJECT, spol. s r.o., Stavbárska 3647/2A, 058 01 Poprad	
Ing. Marek Šatanek		
AUTORI:	Akad. soch. Jozef Kliský	
VYPRACOVALI:	Akad. soch. Jozef Kliský Bc. Andrea Kliská	
STAVEBNÝ OBJEKT:	STUPEŇ:	PROFESIA:
SO06	PD PRE STAV. POVOLENIE	ARCHITEKTÚRA
DÁTUM: 01 / 2018	FORMÁT: A3	MIERKA: M 1:10
OBSAH VÝKRESU:	ČÍSLO VÝKRESU:	
OSADENIE KONŠTRUKCIÍ	16	

LAVIČKA
M 1:10

POHLADY

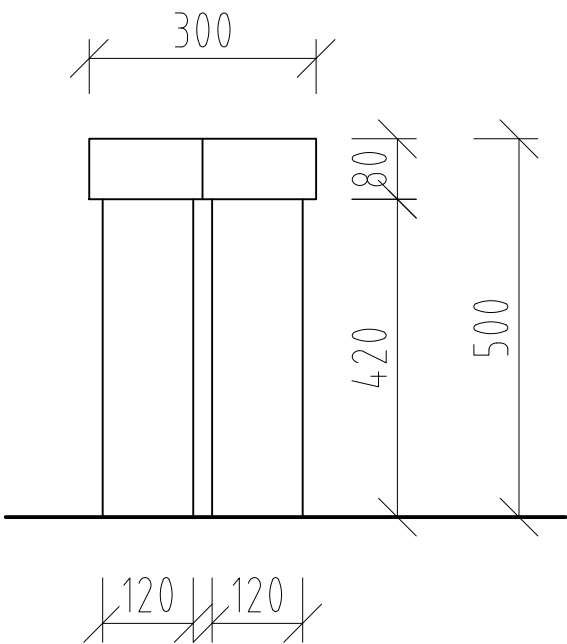

PÔDORYS

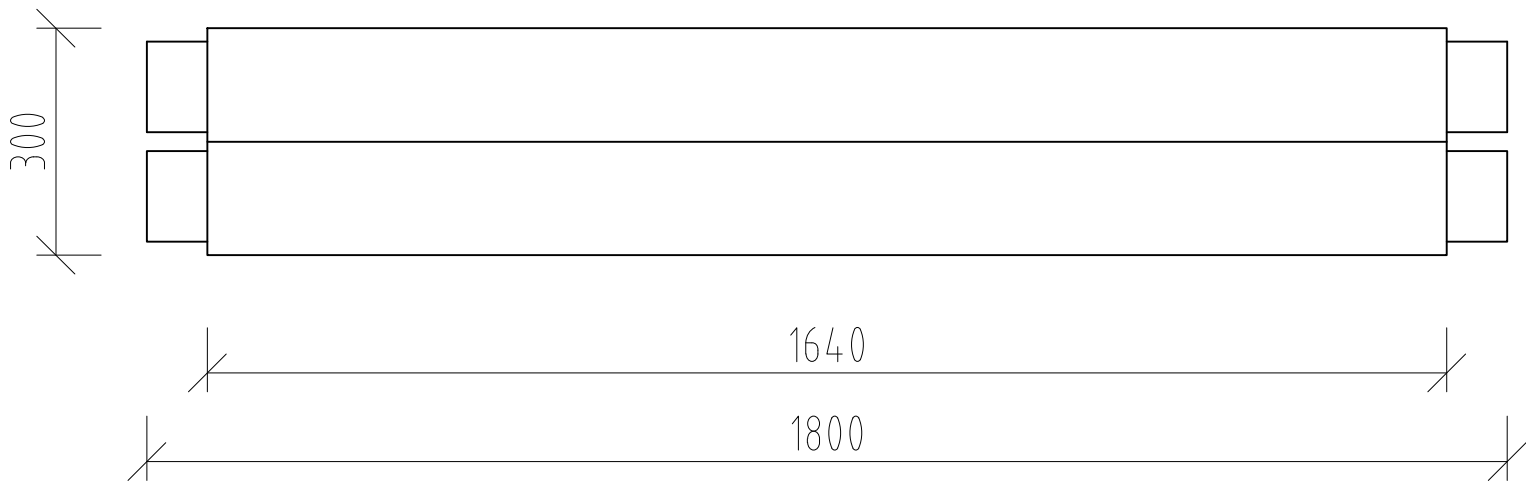

OBSAH VÝKRESOVEJ DOKUMENTÁCIE PODLIEHA AUTORSKÉMU ZÁKONU. JEHO ŠÍRENIE A POSKYTOVANIE ĎALŠIM OSOBÁM BEZ VEDOMIA A SÚHLASU AUTORA JE ZAKÁZANÉ.

NÁZOV A MIESTO STAVBY:		
Revitalizácia Mestského parku v Banskej Bystrici		
INVESTOR:	SÍDLLO:	
Mesto Banská Bystrica	Československej armády 26 974 01 Banská Bystrica	
ZODPOVEDNÝ PROJEKTANT :	M PROJECT, spol. s r.o., Stavbárska 3647/2A, 058 01 Poprad	
Ing. Marek Šatanek		
AUTORI:	Akad. soch. Jozef Kliský	
VYPRACOVALI:	Akad. soch. Jozef Kliský Bc. Andrea Kliská	
STAVEBNÝ OBJEKT:	STUPEŇ:	PROFESIA:
SO06	PD PRE STAV. POVOLENIE	ARCHITEKTÚRA
DÁTUM: 01 / 2018	FORMÁT: A3	MIERKA: M 1:10
OBSAH VÝKRESU:	ČÍSLO VÝKRESU:	
LAVIČKA	17	

PROJEKT JE ZHOTOVENÝ V PROSKOME BMSCAD V7 ENG PRO / DIZAJNÉHO INŽ. VILIAM HOJČA