


## BOČNÝ POHĽAD

## PRIEČNY REZ

## ČELNÝ POHĽAD

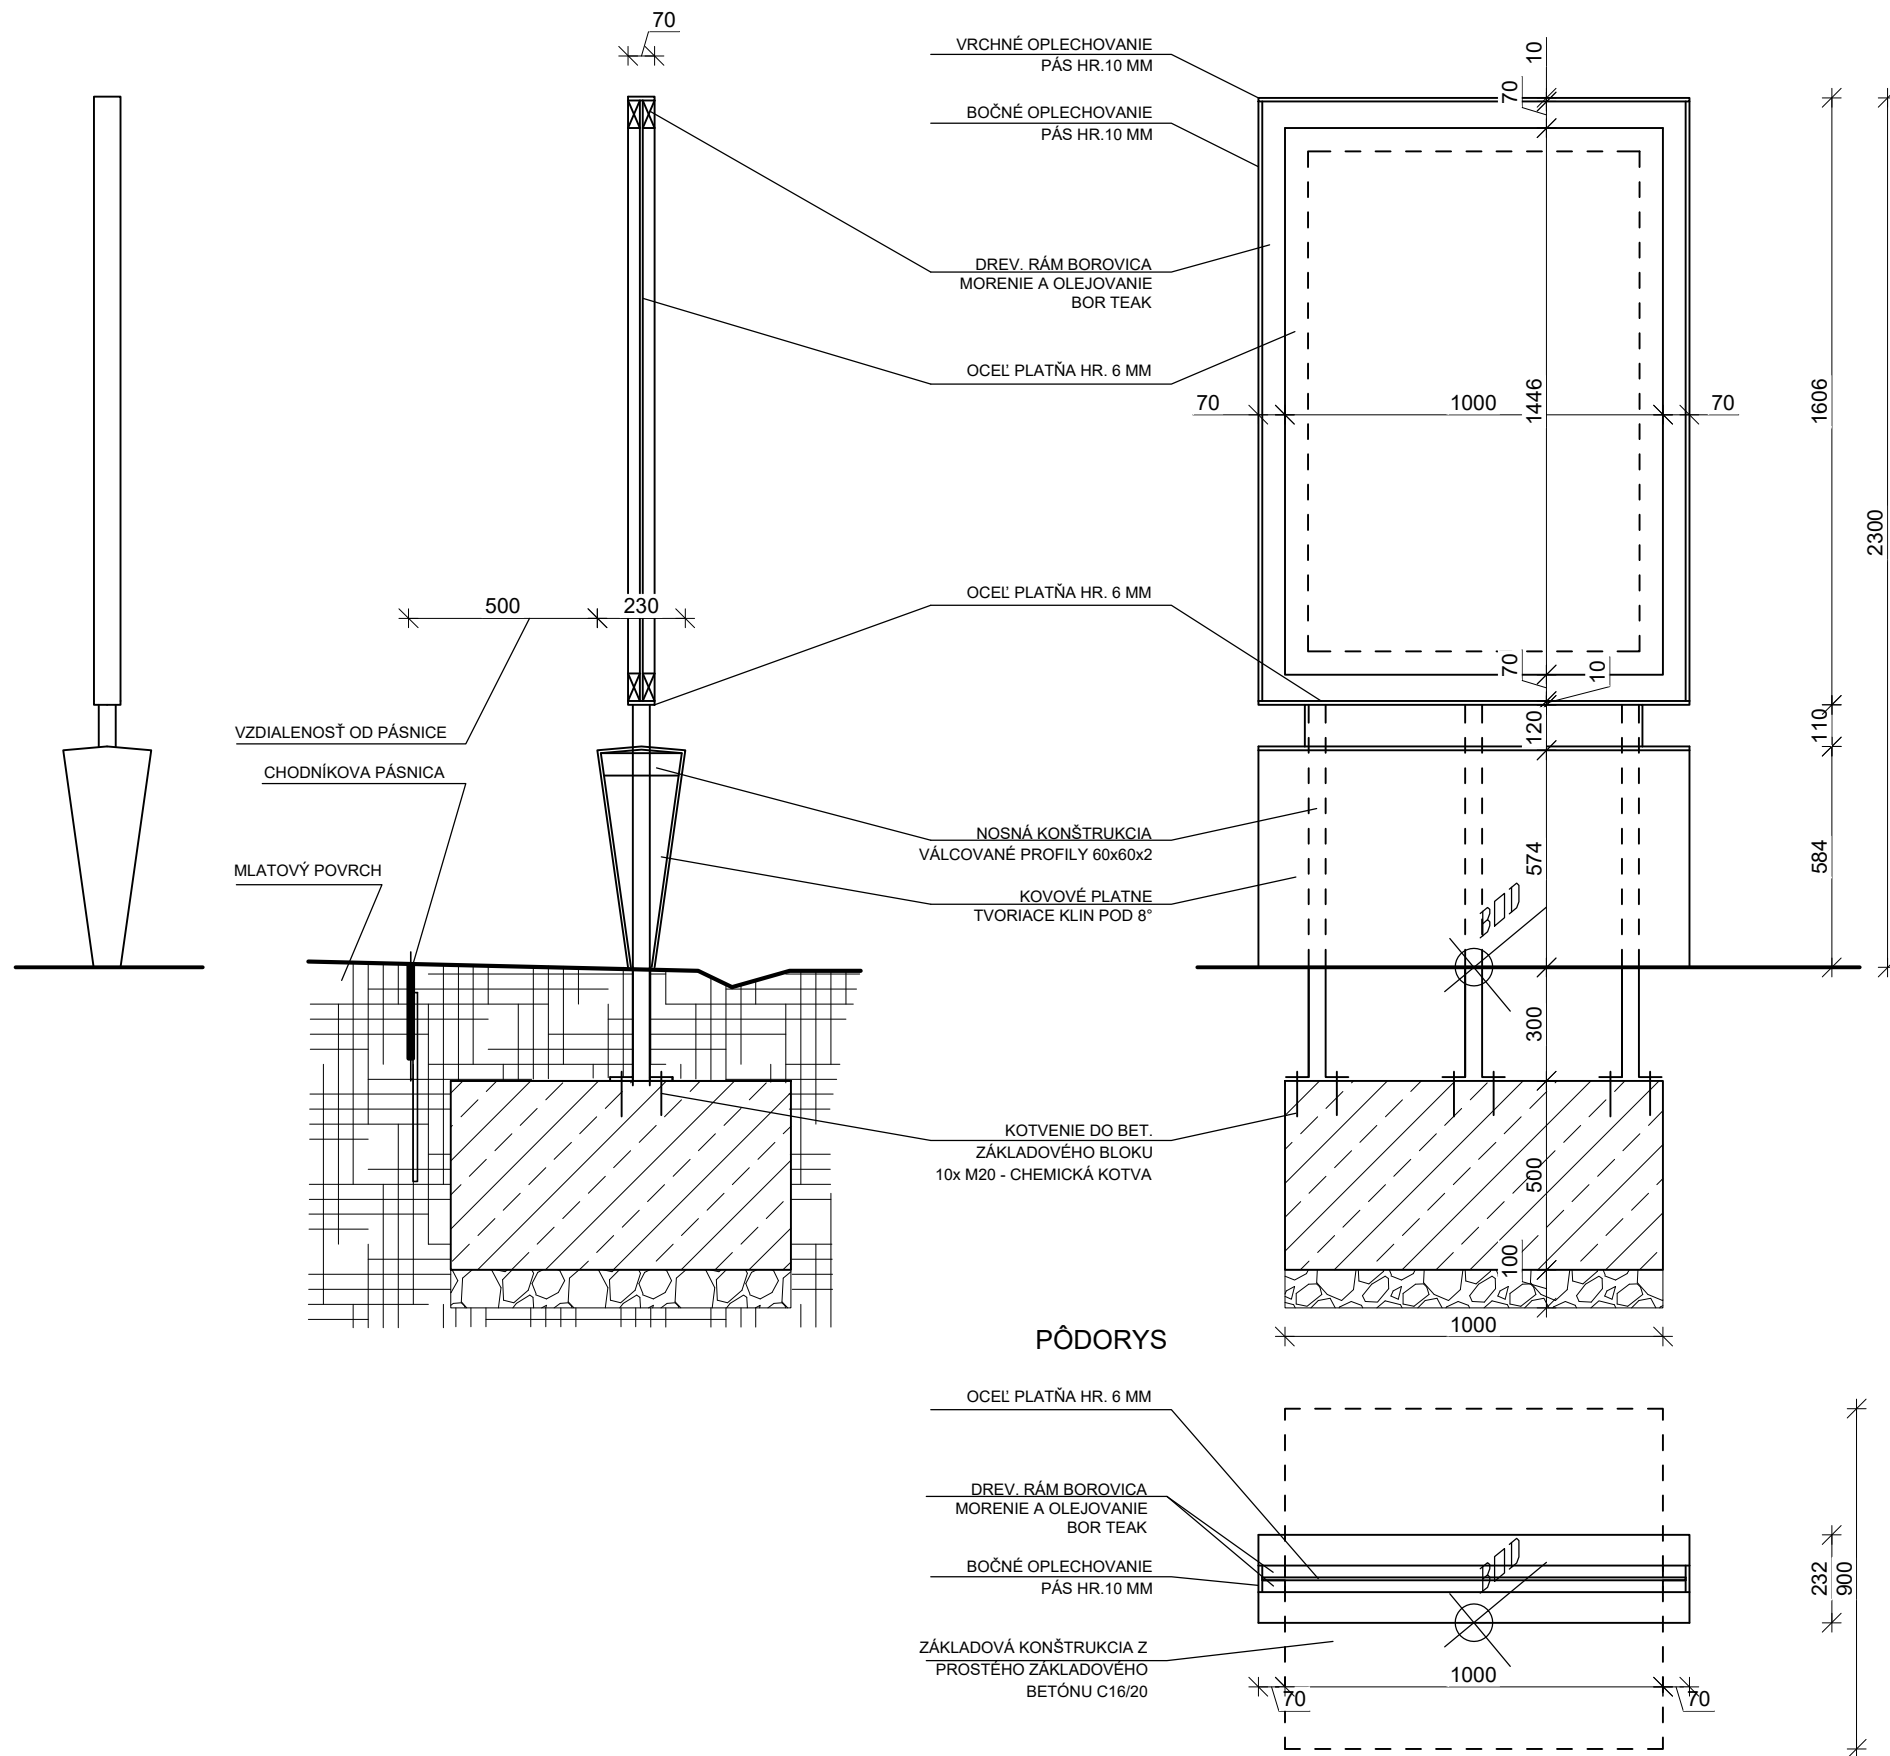

POČET KUSOV V RIEŠENOM ÚZEMÍ: 6 ks

VYTYČOVACÍ BOD JE UMIESTNENÝ V CENTRÁLNEJ ČASTI CHRBTOVEJ STRANY. PRI VYTYČOVANÍ UPREDNOSTNIŤ A ZACHOVAŤ VZDIALENOSŤ OD OCEĽOVEJ PÁSNIČE = 240 MM

ROZMERY VÝROBKOV MAJÚ INFORMATÍVNY CHARAKTER. ROZMERY SPODNEJ STAVBY A SPÔSOBU OSADENIA SÚ ZÁVÄZNÉ. UMIESTNENIE KOTIEV ROZMERAŤ PODĽA ROZMEROV DODANÉHO VÝROBKU.

NA KOVOVÚ PLATŇU JE MOŽNÉ UPEVNIŤ INFORMAČNÉ TABULE / PLAGÁTY LEPENÍM, PRÍPADNE NITOVANÍM

OCEĽOVÁ KONŠTRUKCIA V ROVNAKOM MATERIÁLOVOM A POVRCHOVOM PREVEDENÍ AKO OSTATNÝ MOBILIÁR - PRAŠKOVANÁ FARBA RAL 7012 (BAZALT GRAY)

DREVENÉ ČASTI Z LEPENÝCH BOROVICOVÝCH PROFILOV V POVRCHOVOM PREVEDENÍ BOK-TEAK

## POZNÁMKA:

- Pri montážach jednotlivých výrobkov dodržiavať odporúčané montážne postupy výrobcov !!
- Skladobné rozmery určuje časť ASR a STATIKA !!
- Projektant nenesie žiadnu zodpovednosť za zmeny uskutočnené bez jeho písomného súhlasu !!
- Zhotoviteľ je povinný o zistených chybách v domunetácii neodkladne informovať projektanta a riešiť ich nápravu po konzultácii s ním !!
- Zhotoviteľ je povinný zmeny a úpravu konštrukčného riešenia a navrhnutých detailov konzultovať s projektantom !!
- Zhotoviteľ je povinný skutočné rozmery skontrolovať na stavbe a o prípadných nezrovnalostiach s projektovou dokumentáciou neodkladne informovať projektanta !!

NÁZOV A MIESTO STAVBY:

### Revitalizácia Mestského parku v Banskej Bystrici

INVESTOR:	SÍDLO:	Československej armády 26 974 01 Banská Bystrica
Mesto Banská Bystrica	ZODPOVEDNÝ PROJEKTANT:	M PROJECT, spol. s r.o. Stavbárska 3647/2A 058 01 Poprad
Ing. Marek Šatanek	AUTOR:	Ing. arch. Viliam Holeva Ing. arch. Pavol Mészáros
VYPRACOVALI:	PROFESIA:	ARCHITEKTÚRA
Ing. arch. Viliam Holeva Ing. arch. Pavol Mészáros	STAVEBNÝ OBJEKT:	STAV. POVOLENIE
SO01 - SC02 PARKOVÝ MOBILIÁR	DÁTUM: 02 / 2018	MIERKA: 1:20
OBSAH VÝKRESU:	FORMÁT: A3	ČÍSLO VÝKRESU:
INFOPANEL		05B