


CHARAKTERISTICKÝ REZ PEŠÍCH ŤAHOV VNÚTROPARKOVÝCH

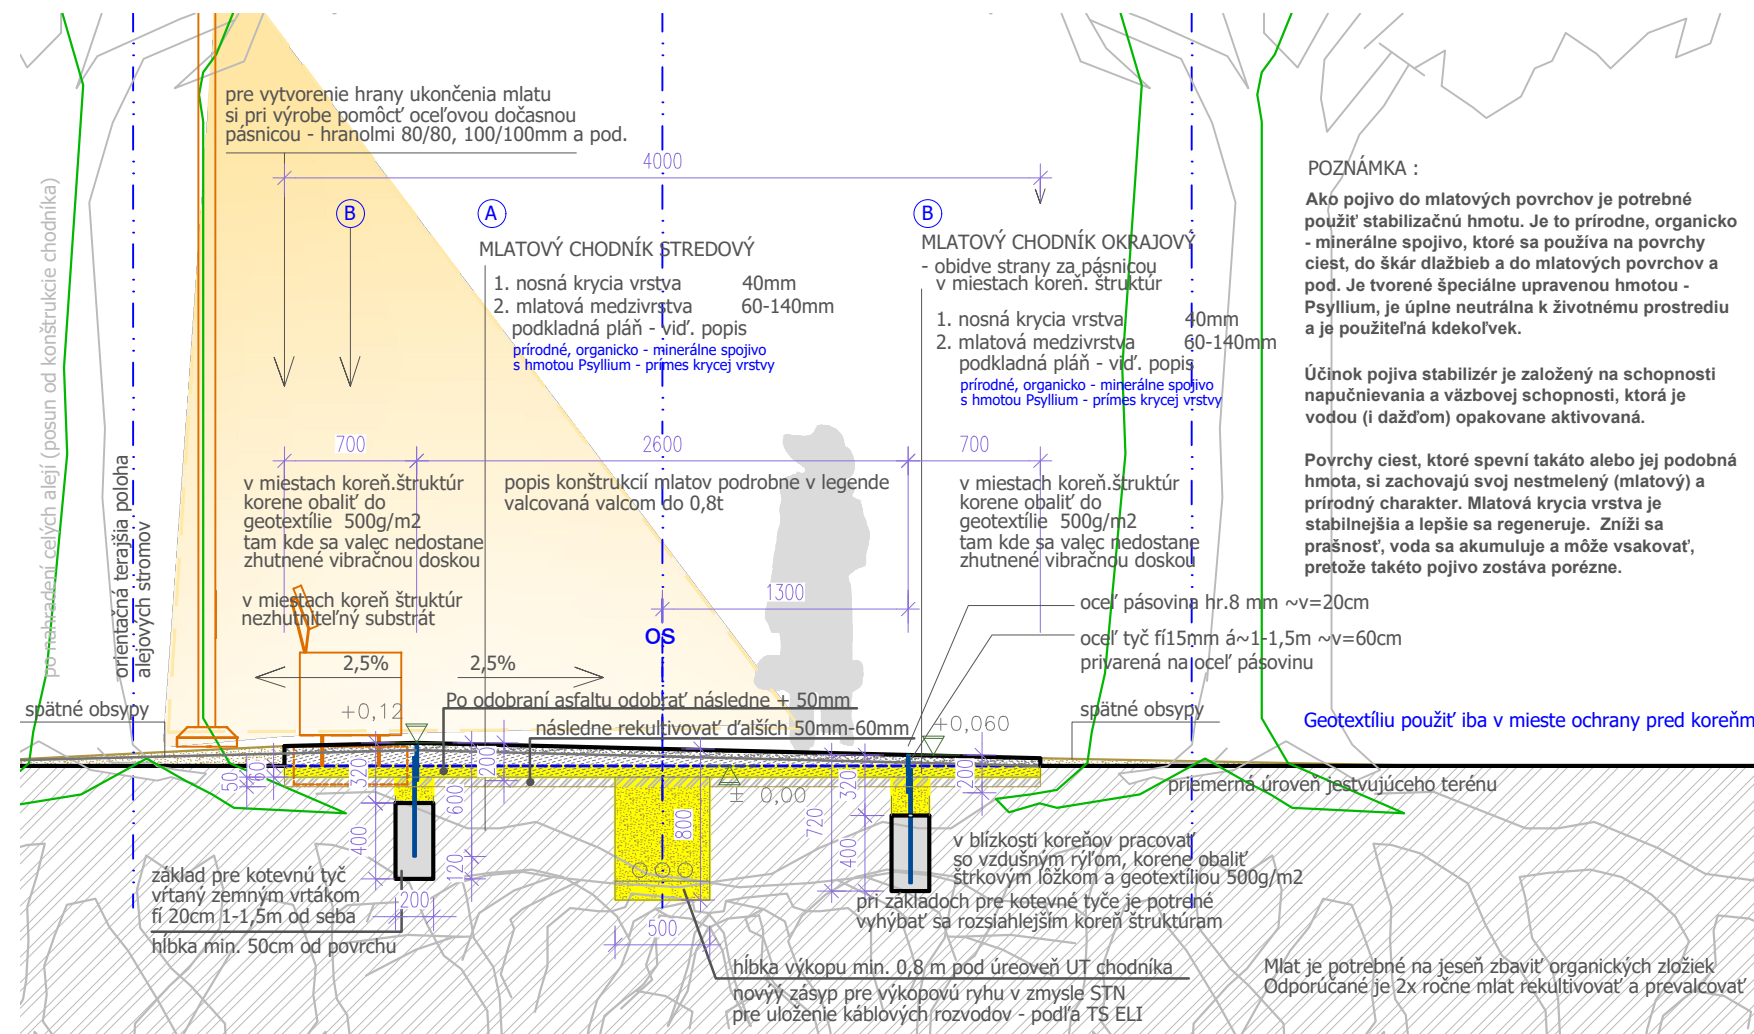

SKALDBA MLATOVÉHO CHODNÍKA


A MLATOVÝ CHODNÍK STREDOVÝ

B MLATOVÝ CHODNÍK OKRAJOVÝ


UKÁŽKA ZHOTOVENIA PODKLADU A PÁSNIC



PÔDORYS VNÚTROPARKOVÝCH CHODNÍKOV

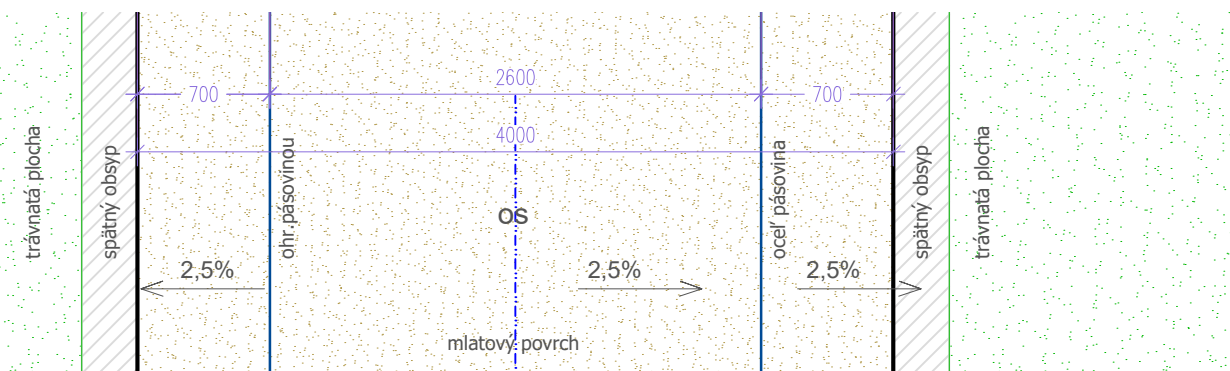

CHARAKTERISTICKÝ REZ PEŠIEHO ŤAHU POZDĽŽ ULICE TAJOVSKÉHO

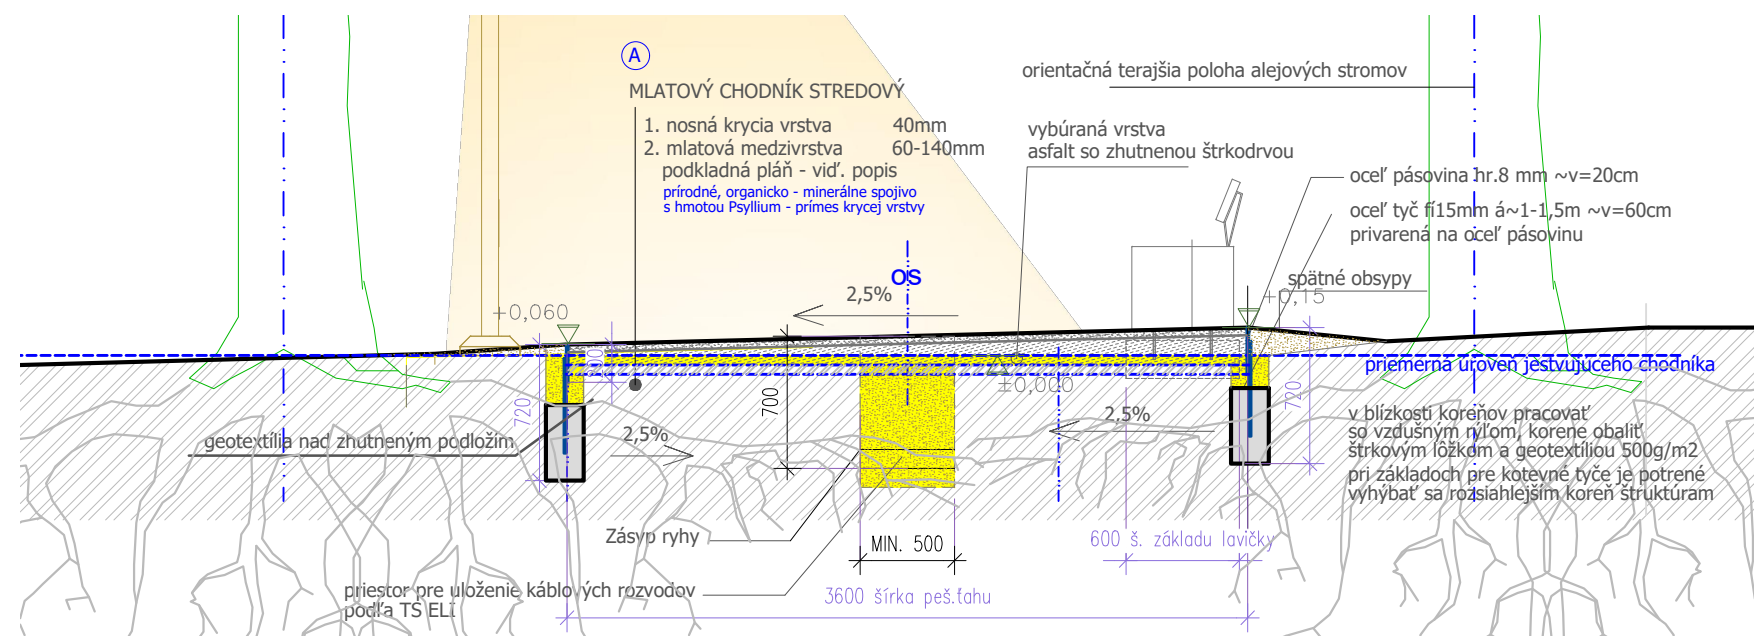

FAREBNOSŤ
(Ilustračný obr. pred realizáciou zhotoviteľ vzorku a odsúhlasiť autorským dozorum a prípadne KPÚ)



NÁZOV A MIESTO STAVBY:	
Obnova NKP Mestský park - Banská Bystrica	
INVESTOR:	SÍDLO:
Mesto Banská Bystrica	Československej armády 26 974 01 Banská Bystrica
ZODPOVEDNÝ PROJEKTANT :	M PROJEKT, spol. s r.o. Stavbárska 3647/2A 058 01 Poprad
Ing. Marek Šatanek	
AUTORI:	Ing. arch. Viliam Holeva Ing.arch. Pavol Mészáros
VYPRACOVALI:	Ing. arch. Viliam Holeva Ing.arch. Pavol Mészáros
STAVEBNÝ OBJEKT:	PROFESIA: ASR
SO01.1 OBNOVA SPEVNENÝCH PLÔCH A KOMUNIKÁCIÍ	STAV. POVOLENIE
DÁTUM: 02 / 2018	FORMÁT: A3
MIERKA: M 1:25	
OBSAH VÝKRESU:	ČÍSLO VÝKRESU:
NÁVRH MLAT CHODNÍKOV	04B