


parameter	hodnoty	jednotky	parameter	hodnoty	jednotky
Rozloha riešeného územia bez areálu	78 807	m ²	Plocha zelené v rámci centrálného priestoru (m ²) - počítané od okružnej cesty do stredu	13 970	m ²
Celková plocha zelené (m ²)	65 507	m ²	Plocha zelené v rámci JZ segmentu (m ²)	8 191	m ²
Celková výmera spevnených ploch (m ²)	13 300	m ²	Počet navrhovaných vodných prvkov (ks)	4	ks
Počet odstránených existujúcich stromov (ks)	260	ks	Zastavaná plocha objektu občianskeho vybavenia (m ²)	109	m ²
Počet nových vysadených stromov (ks)	280	ks	Odhadovaný počet ks verejného osvetlenia (ks) - v interiére parku	71	ks
			(lavičky - 37 ks, lehátka - 6 ks, piknik.sezení 3 ks, koše 26 ks, kolostavy 5 ks) (ks)	77	ks



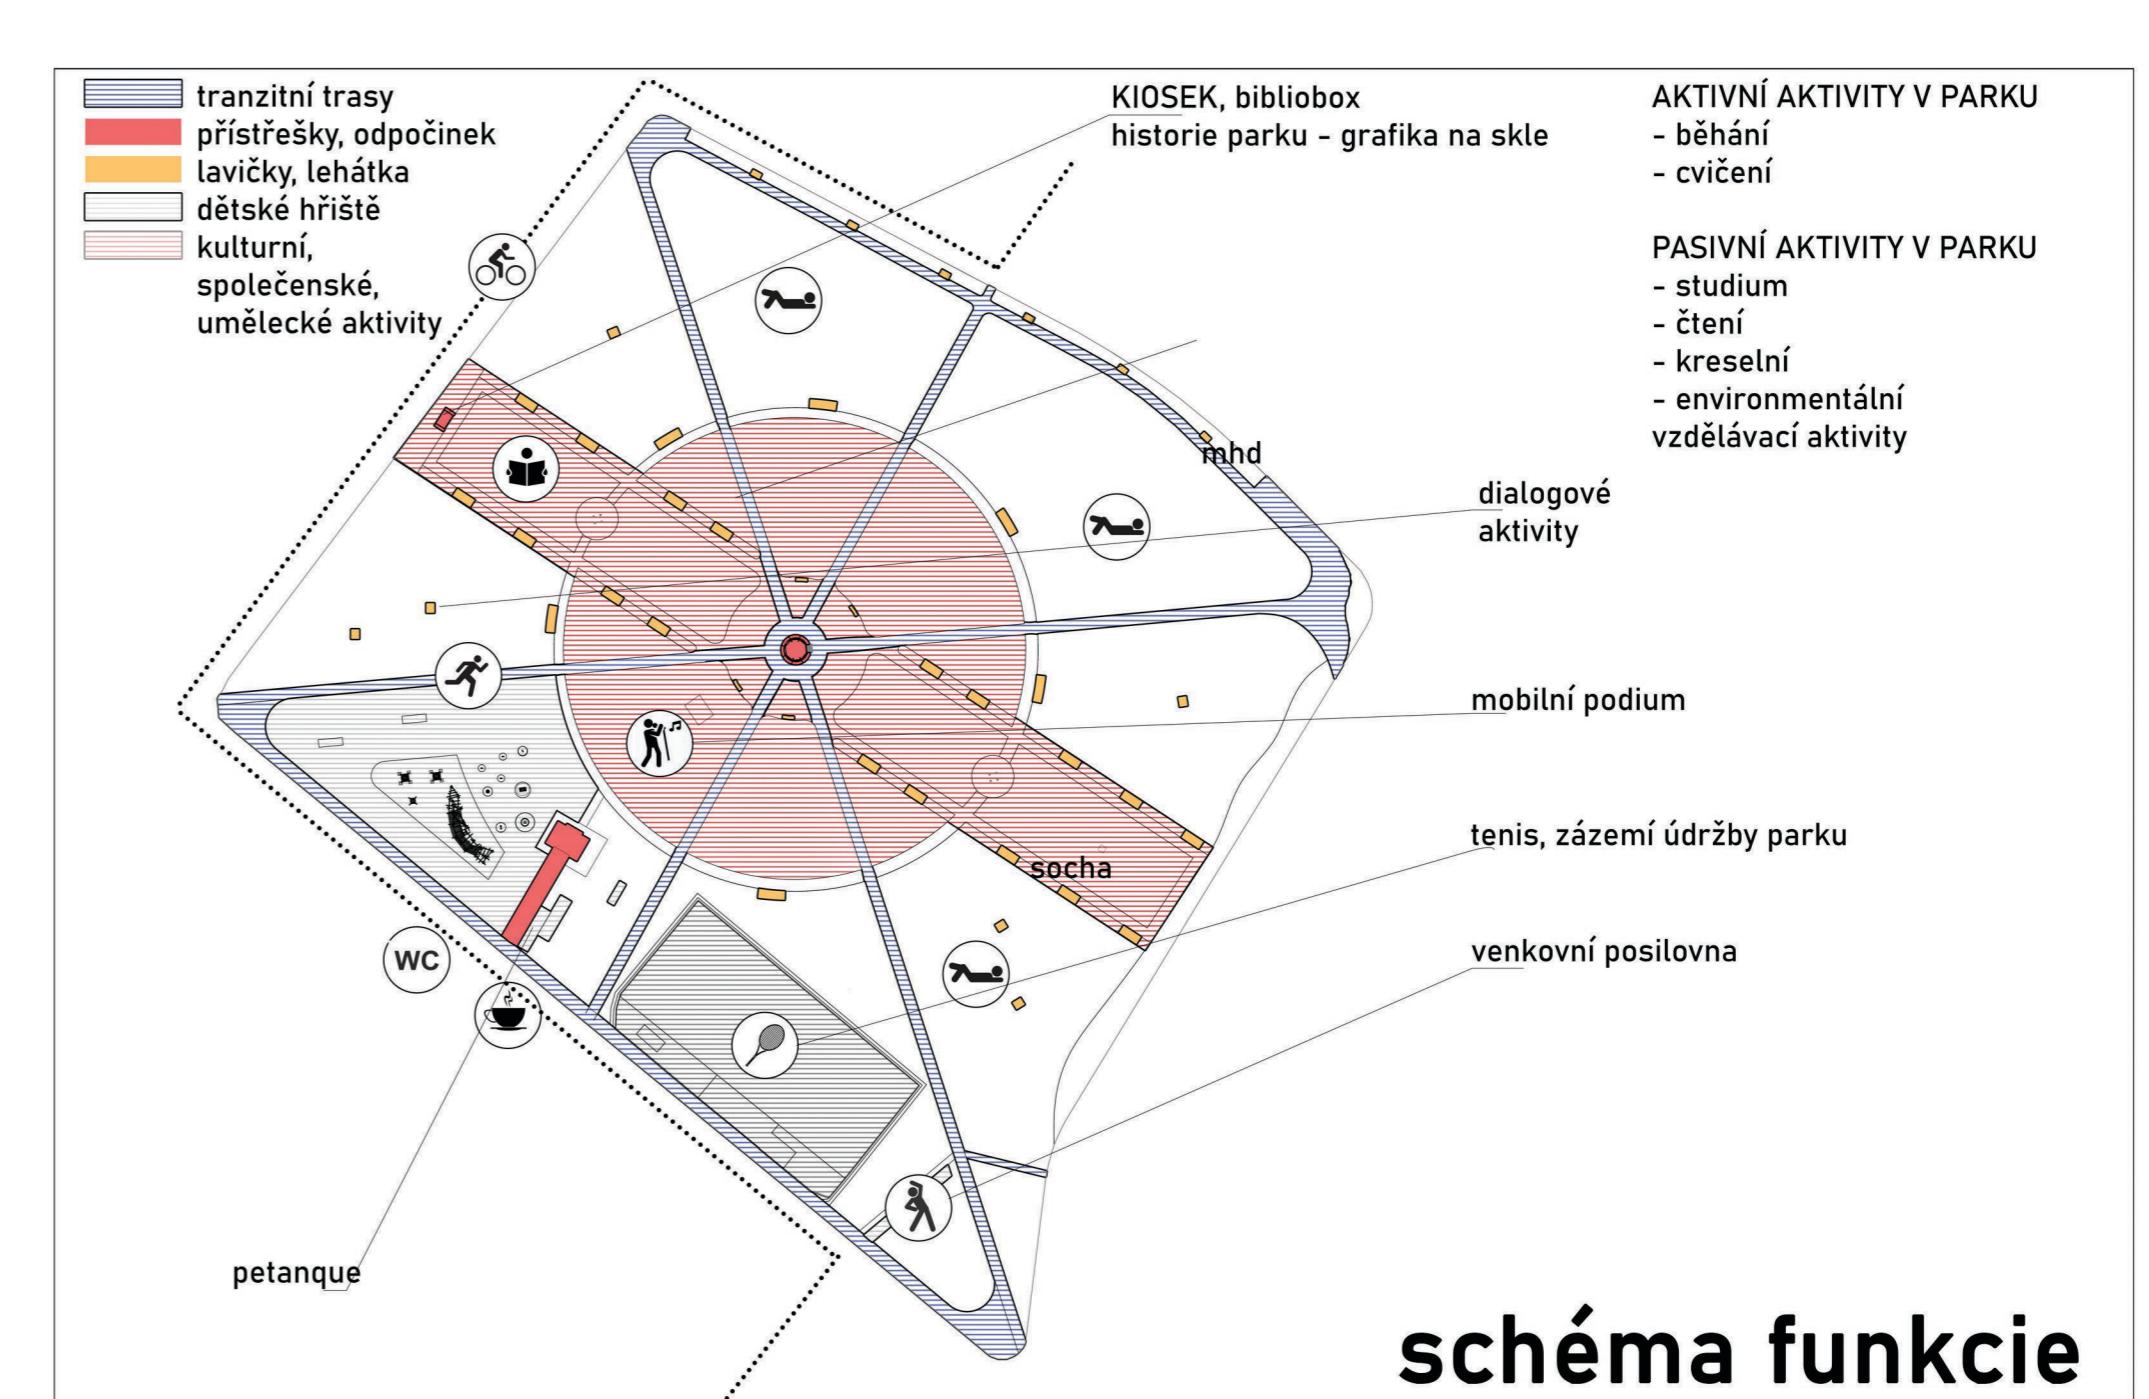

CESTNÍ SIŤ obnovujeme v pôvodnej stopê v mlatu. Nové cesty dláždime kamennou kostkou 6x6cm. V južnej časti - podél ulice J. M. Hurbana - vkládame pod platanové stromoradí zpevnený mlatový povrch ložený na kompozitnich roštoch tak, aby platany dlouhodobě prospisovali. Ošetroní kořenového prostoru stromů podlémá citlivým biotechnickým postupom s doplnením strukturného substrátu dle nejnovejších poznatků peče o mestská uličná stromoradí. Obdobne budou pri stavebnich pracich chránení, ošetroení perspektívnej jedinci v alejach uvnitř parku. Samotná obnova alejí a stromoradí je dôležita do časových etap tak, abychom dospejeli do plnohodnotnej kosterní struktury os alejí i plášťových stromoradí. Stejně tak přistupujeme k možné OBNOVĚ BUDOVY TENISOVÝCH KURTŮ A JEJICH TERAS S HLÉDIŠTĚM. Hmoty ponecháváme. Budovy pouze „ocíslujeme“. V návaznosti na případnou úpravu dispozice by okna měla být nově rytmizována. Doplňujeme nové kryté hlediště navazující na 1 NP. Vymenujeme stávající oplocení k ulici J. M. Hurbana - navrhujeme plot z moderních hranolů, nové ohrazení kurtů, živý stříhaný plot - pohledová clona z parku směrem ke kurtům. Vkládáme nové osvetlení. Nejznamenajší zásahem v konceptu je OBNOVA CENTRÁLNÍ PROMENÁDY. Ovocný sad jabloni má ambici se stát genofondem starých krajových odrůd. Umístění stromů v linii kružnice odkazuje na koncepcní tvarosloví parku. Svými květy jabloně symbolicky připomínají onu „květinovou krajkou“ původního návrhu centrální promenády. Měřítko se logicky změnilo v polohodinovém poměru vůči okolnímu vzdrostlému parku. Centrální rondelet je doplněn oboustranně parterem promenády určuje historickou podstatu památky. Trvalkové záhony používáme v soudobé, ekonomické a velmi dobré vzhledové formě (záhony s vyšším stupněm autoregulace). Nízkouúhrbové trvalkové záhony a sad z krajových odrůd, jehož rastru využívá kružnice vycházející z pomyslného středu - srdce parku, tak shoubí reprezentativnost (odkazem na květinové partery a broderie památek zahrádkářského umění konce 19. století) s požadavkou současného užívání parku



A-A'

rez m 1:750

(environmentální a vzdělávací aspekty). V tomto duchu zacházejíme i s CENTRÁLNÍM HUDEBNÍM PAVILONEM. Vepisujeme do něj původní osmíúhelník (dřevěná podlaha). Ten je „obalen“ subtilní konstrukcí kruhu s osvětlením v podobě noční hvězdné oblohy. Střecha je podepřena čtyřimi nosnými sloupy, které vnitřkem odvádí dešťovou vodu ze střechy pavilonu. Zvolený princip posiluje základní geometrickou kompozici i členění na čtyři pravidelné části celého parku. Natočením sloupů při respektování stávajícího vstupního schodiště, získává objekt využavení napětí při všech úhlech pohledu za směru diagonální i z centrální průčné cesty a zůstává tak zdůrazněním středu parku a jeho pravidelné kompozice. Další stavbou je rekonverze zázemí hřiště na KAVÁRNU S VEŘEJNÝM SOCIÁLNÍM ZÁZEMÍM PARKU. Díky dispozici objektu mohou toalety fungovat i v době, kdy nebude kavárna v provozu. Budova a přístup k ní je doplněna krytou pergolou, která vymezuje prostor nového dětského hřiště a zároveň vytváří zázemí pro petanquovou hřiště. Tim se v JZ segmentu snoubí aktivity pro všechny věkové kategorie. Poslední stavbičkou je ČTENÁŘSKÝ KIOSEK, který zakončuje centrální promenádu a vytváří funkční propojení s přilehlou ulicí. Je umístěn v parti, která bezprostředně navazuje na nejklidnější části parku a v úzkém dosahu škol. V příjemném počasí je možné k odpocíinku využít i travnaté partery a sad. U kiosku jsou zpět instalovány původní mlýnské kameny ve formě stolů. Kiosk lze využít také jako INFOPOINT s informacemi o historii parku. Na čelní skle je vypísán POHLED PRÁVEPODOBNE PŮVODNÍ PODoby PARKU a přidat další písemné informace. Skleněné stěny jsou nosiči grafiky naučných cedulí s libovolným obsahem vztahujícím se k parku, historii, fauně, flóře či vývoji zahrádkářského umění a urbanismu města. MOBILIÁŘ je soudobý využívající v hojně míře „obchozích“ oboustranných lavicek – průchodus prostoru směrem z cest do travnatých parterů je velmi podstatnou složkou fungování městského parku. Samozřejmostí jsou koše a kolostavy. Doplňte lze i „komunitní odpočívoucí plochu“ tzn. lehátka do travnatých ploch. Vybraný mobiliář lze vybavit chytrými technologiemi s možností dálkového telefonu. Součástí parteru u čtenářského kiosku může být dle potřeb obyvatel také digitální informační sloup (hodiny, meteoinformace, dění ve městě apod.) VODNÍ PRVKY - zvolit jsem pouze dva typy s minimálními nároky na údržbu – 2 PÍTKA a 2 MLHOVIŠTĚ (díky výparu není nutné odvádět odpadní vodu). JEDINÝM ZÁSAHEM DO SOUDOBÉHO TERÉNU je obnova stromoradí při severovýchodní hraniční parku (ulice Tajovského). Tady vytváříme směrem ke komunikaci pro motorová vozida mírnou terénní vlnu s půdopokryvnou vegetací a stromy. Modelace má sloužit jako akustická bariera proti nejrušnější komunikaci v návaznosti na park. Na modelaci zakládáme zrcadlové platanové stromoradí jako opozitum k jihozápadní straně parku. Stávající podélnejší trasu je tak chráněna vůči agresivní dopravě na přilehlé ulici.



