




SITUÁCIA - VÝRUB

LEGENDA

- DREVINY: navrhovaný výrub 2.etapa spolu ... 261 ks
 - z toho listnatých drevín ... 216 ks
 - z toho ihličnatých drevín ... 45 ks
- KRY: navrhovaný výrub 2.etapa spolu ... 576 m2
- EXISTUJÚCE STROMY NA PRESADENIE ... 31 ks
- 1. etapa s udeleným súhlasom na výrub ... 167 ks
(zo dňa 5.6.2025, Okresným úradom BB,
číslo spisu: OU-BBOOP3-2025/025023-002)
- mladé existujúce stromy
- SH3 - stromy na ponechanie v území
- SH4
- ihličnaté stromy
- poradové číslo
- ponechané kry

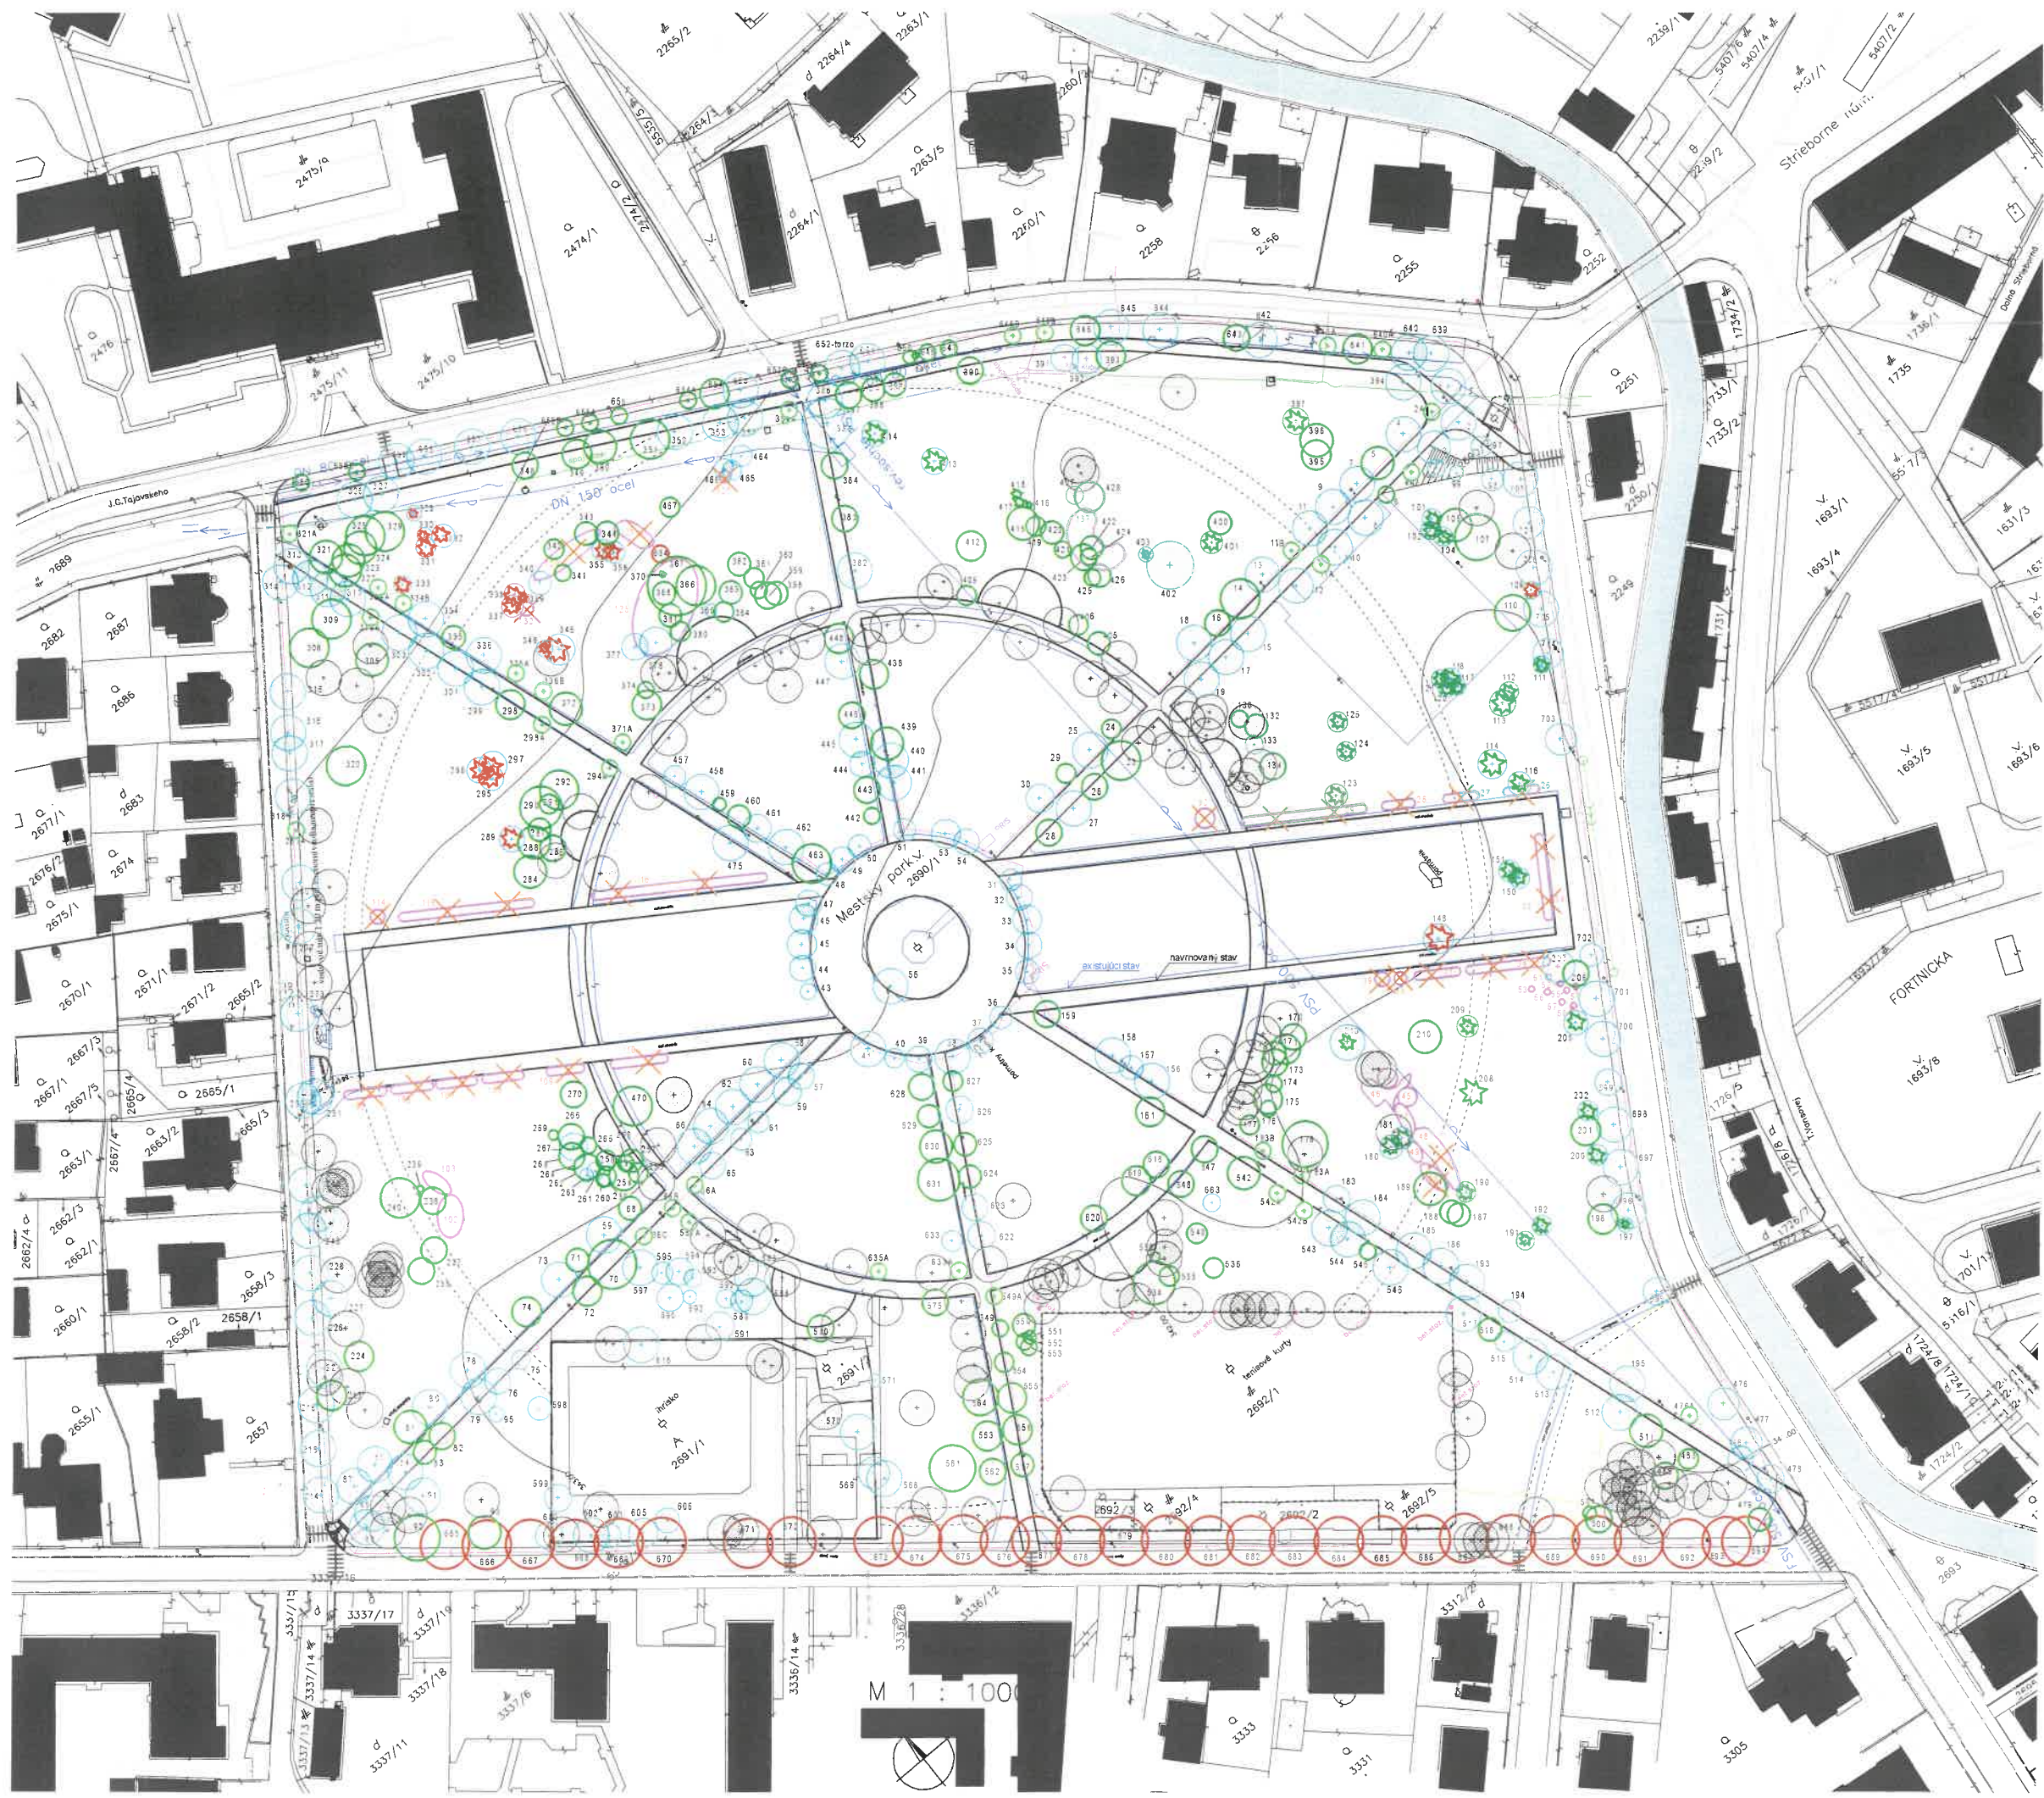

VÝRUB 1.+ 2. ETAPA

MIESTO STAVBY:
k.ú. Banská Bystrica,
C-KN 2690/1, C-KN 2690/2, C-KN 2691/1, C-KN 2691/2,
E-KN 1-2609/1, E-KN 1-2608, E-KN 1-2607, C-KN 2692/1,
C-KN 2692/2, C-KN 2692/3, C-KN 2692/4, C-KN 2692/5, C-KN 5397/7

NÁZOV STAVBY: MESTSKÝ PARK BANSKÁ BYSTRICA

Mesto Banská Bystrica
Československej armády 26
974 01 Banská Bystrica

VYPRACOVAL: Ing. Romana Černochovej Dis.
Ing.arch. Ing. Lenka Gulačová
Ing.arch. Ireny Šereš

NÁZOV VÝKRESU: VÝRUB 1.+2. ETAPA SPOLU

DÁTUM: 07/2025 ČÍSLO VÝKRESU: 01