




SITUÁCIA - VÝRUB

LEGENDA

- DREVINY: navrhovaný výrub 2.etapa spolu ... 261 ks
z toho listnatých drevín ... 216 ks
z toho ihličnatých drevín ... 45 ks
- KRY: navrhovaný výrub 2.etapa spolu ... 576 m2
- EXISTUJÚCE STROMY NA PRESADENIE ... 31 ks
2a, 4a, 11a, 11b, 66a, 66b, 66c, 183a, 183b, 281a, 294a, 298a, 310a, 321a, 334a, 334b, 336a, 336b, 354a, 371a, 476a, 542a, 542b, 549a, 587a, 633a, 635a, 640a, 646a, 646b
- mladé existujúce stromy
- SH3 - stromy na ponechanie v území
- SH4
- ihličnaté stromy
- poradové číslo
- ponechané kry

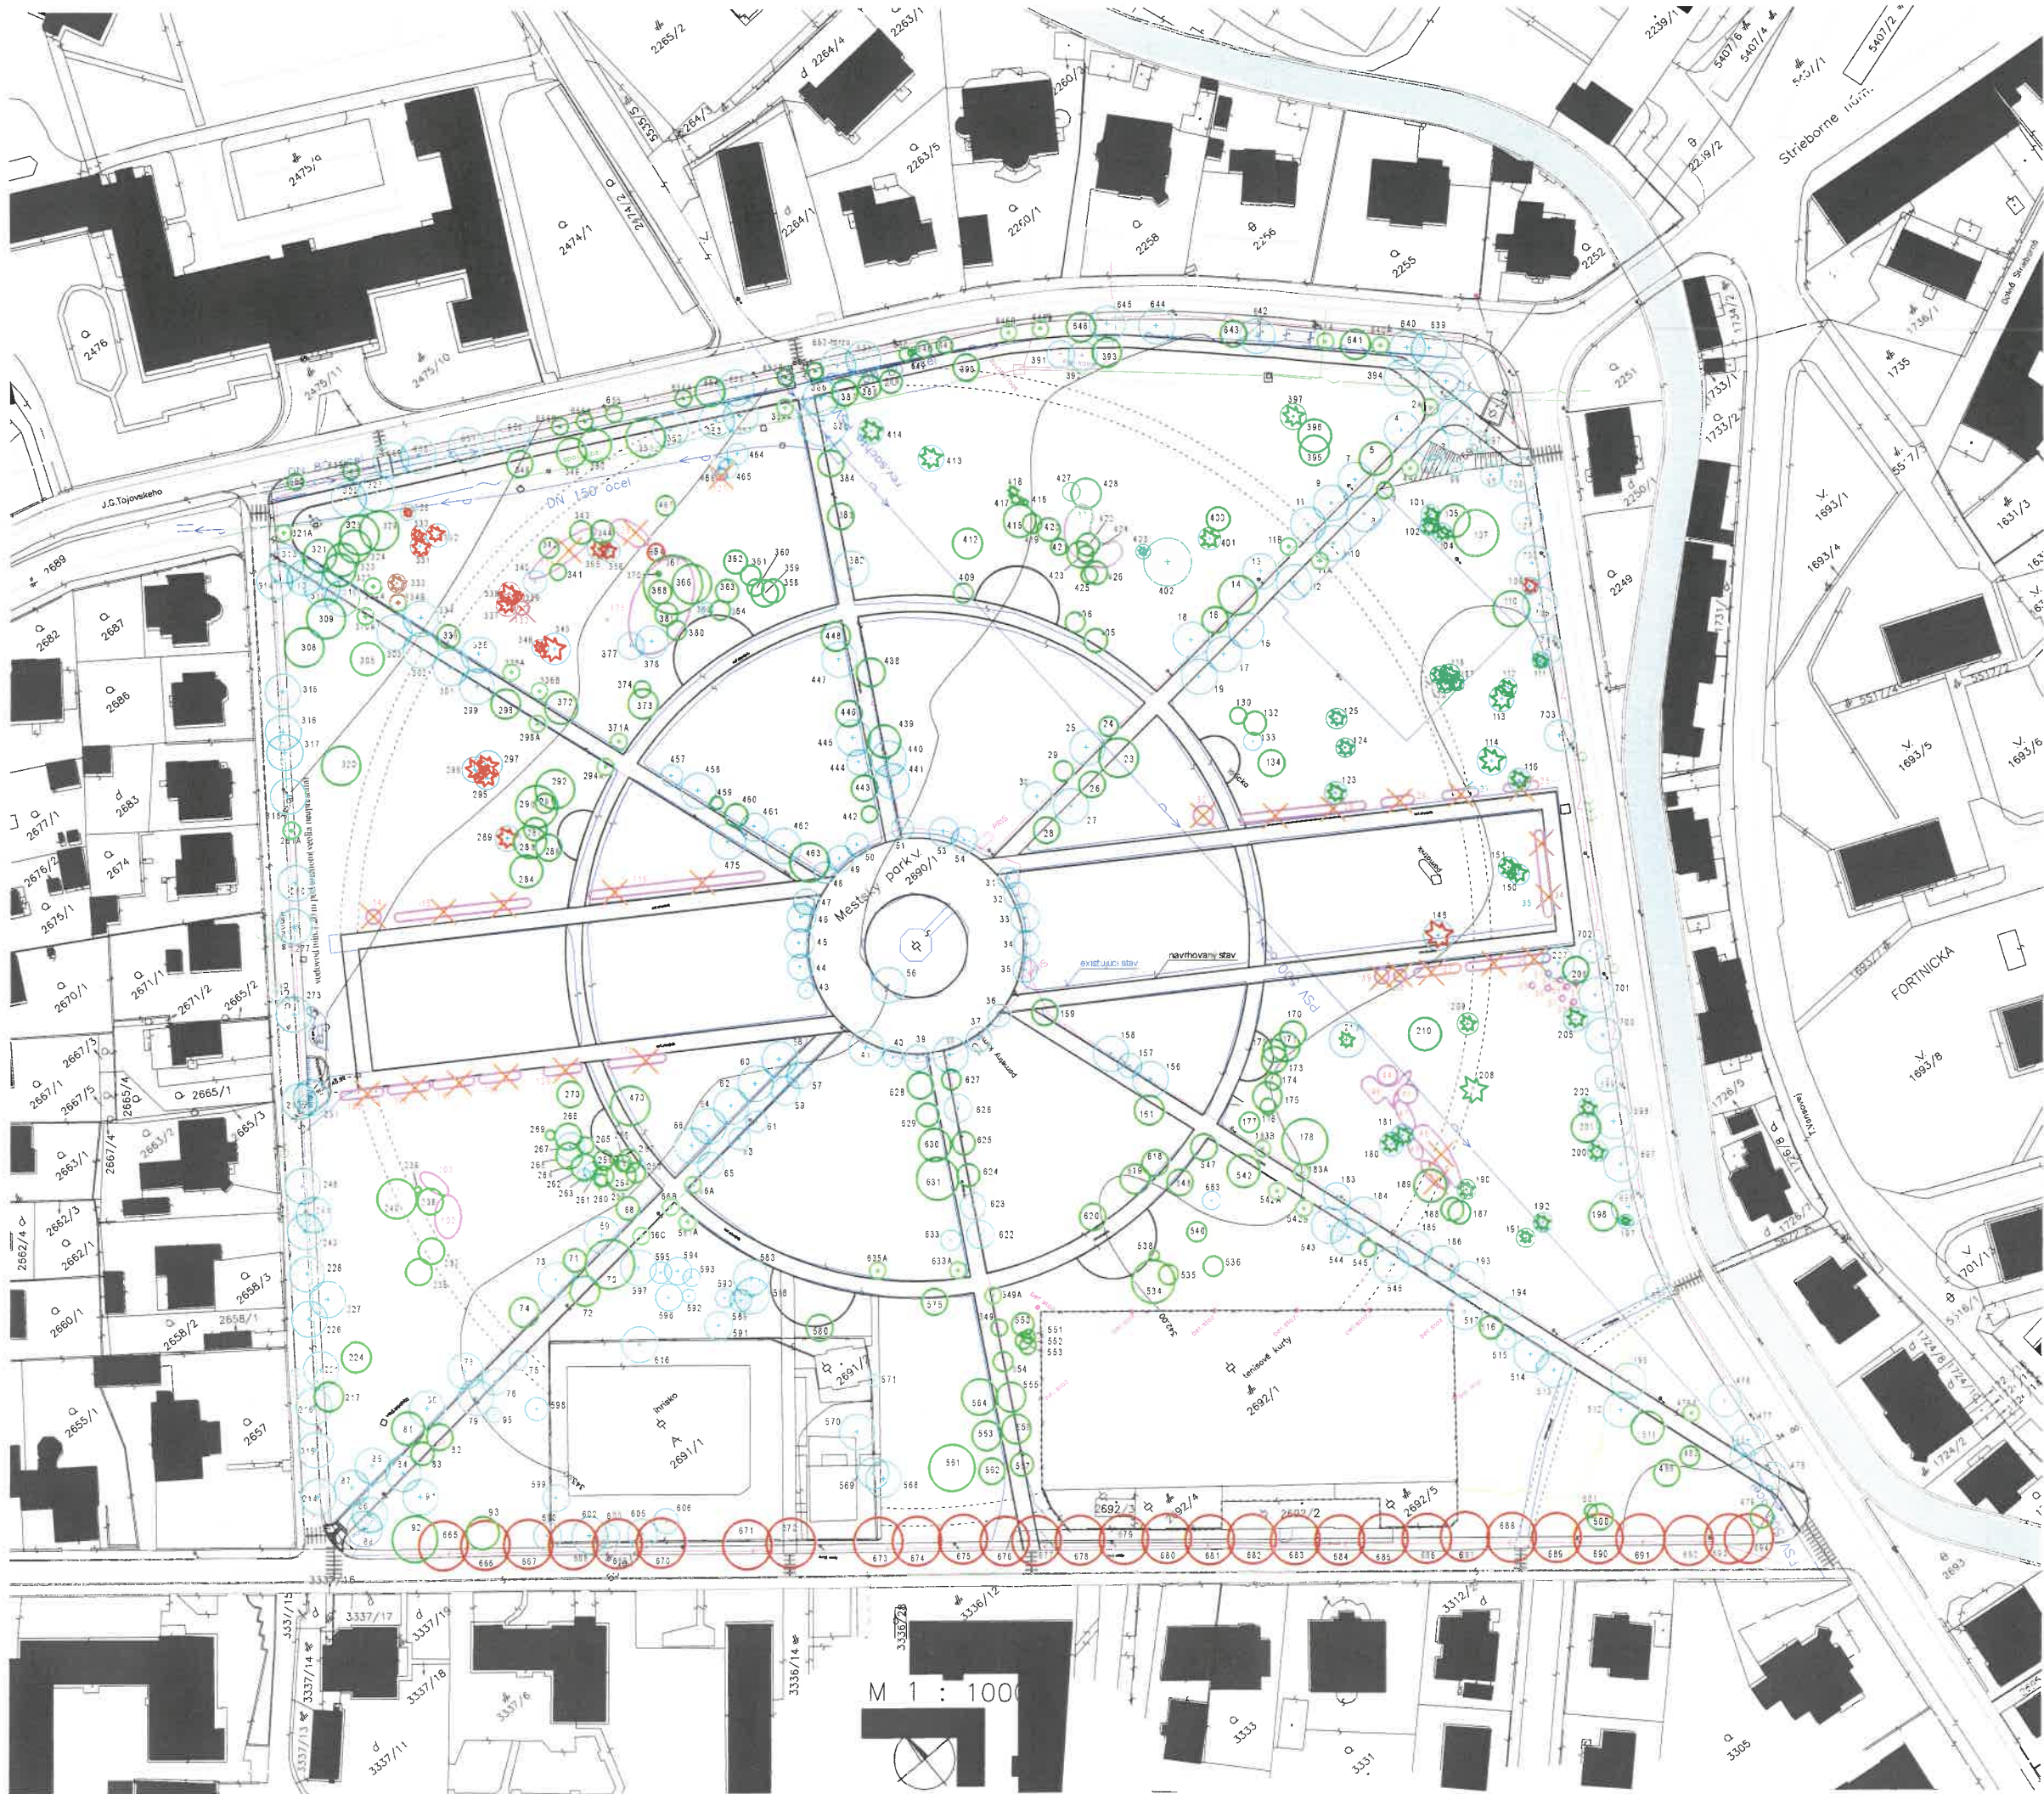

VÝRUB 2. ETAPA

MESTO STAVBY:
K.Ú. BANSKÁ BYSTRICA,
C-KN 2690/1, C-KN 2690/2, C-KN 2691/1, C-KN 2691/2,
E-KN 1-2609/1, E-KN 1-2608, E-KN 1-2607, C-KN 2692/1,
C-KN 2692/2, C-KN 2692/3, C-KN 2692/4, C-KN 2692/5, C-KN 5397/7

NÁZOV STAVBY:
MESTSKÝ PARK BANSKÁ BYSTRICA

STAVEBNÍK: Mesto Banská Bystrica
Československej armády 26
974 01 Banská Bystrica

VYPRACOVAL: Ing. Romana Černochová Dis.
Ing.arch. Ing. Lenka Guláčová
Ing.arch. Irennej Šereš

NÁZOV VÝKRESU: VÝRUB 2. ETAPA SAMOSTATNE

DATUM: 07/2025 ČÍSLO VÝKRESU: 02