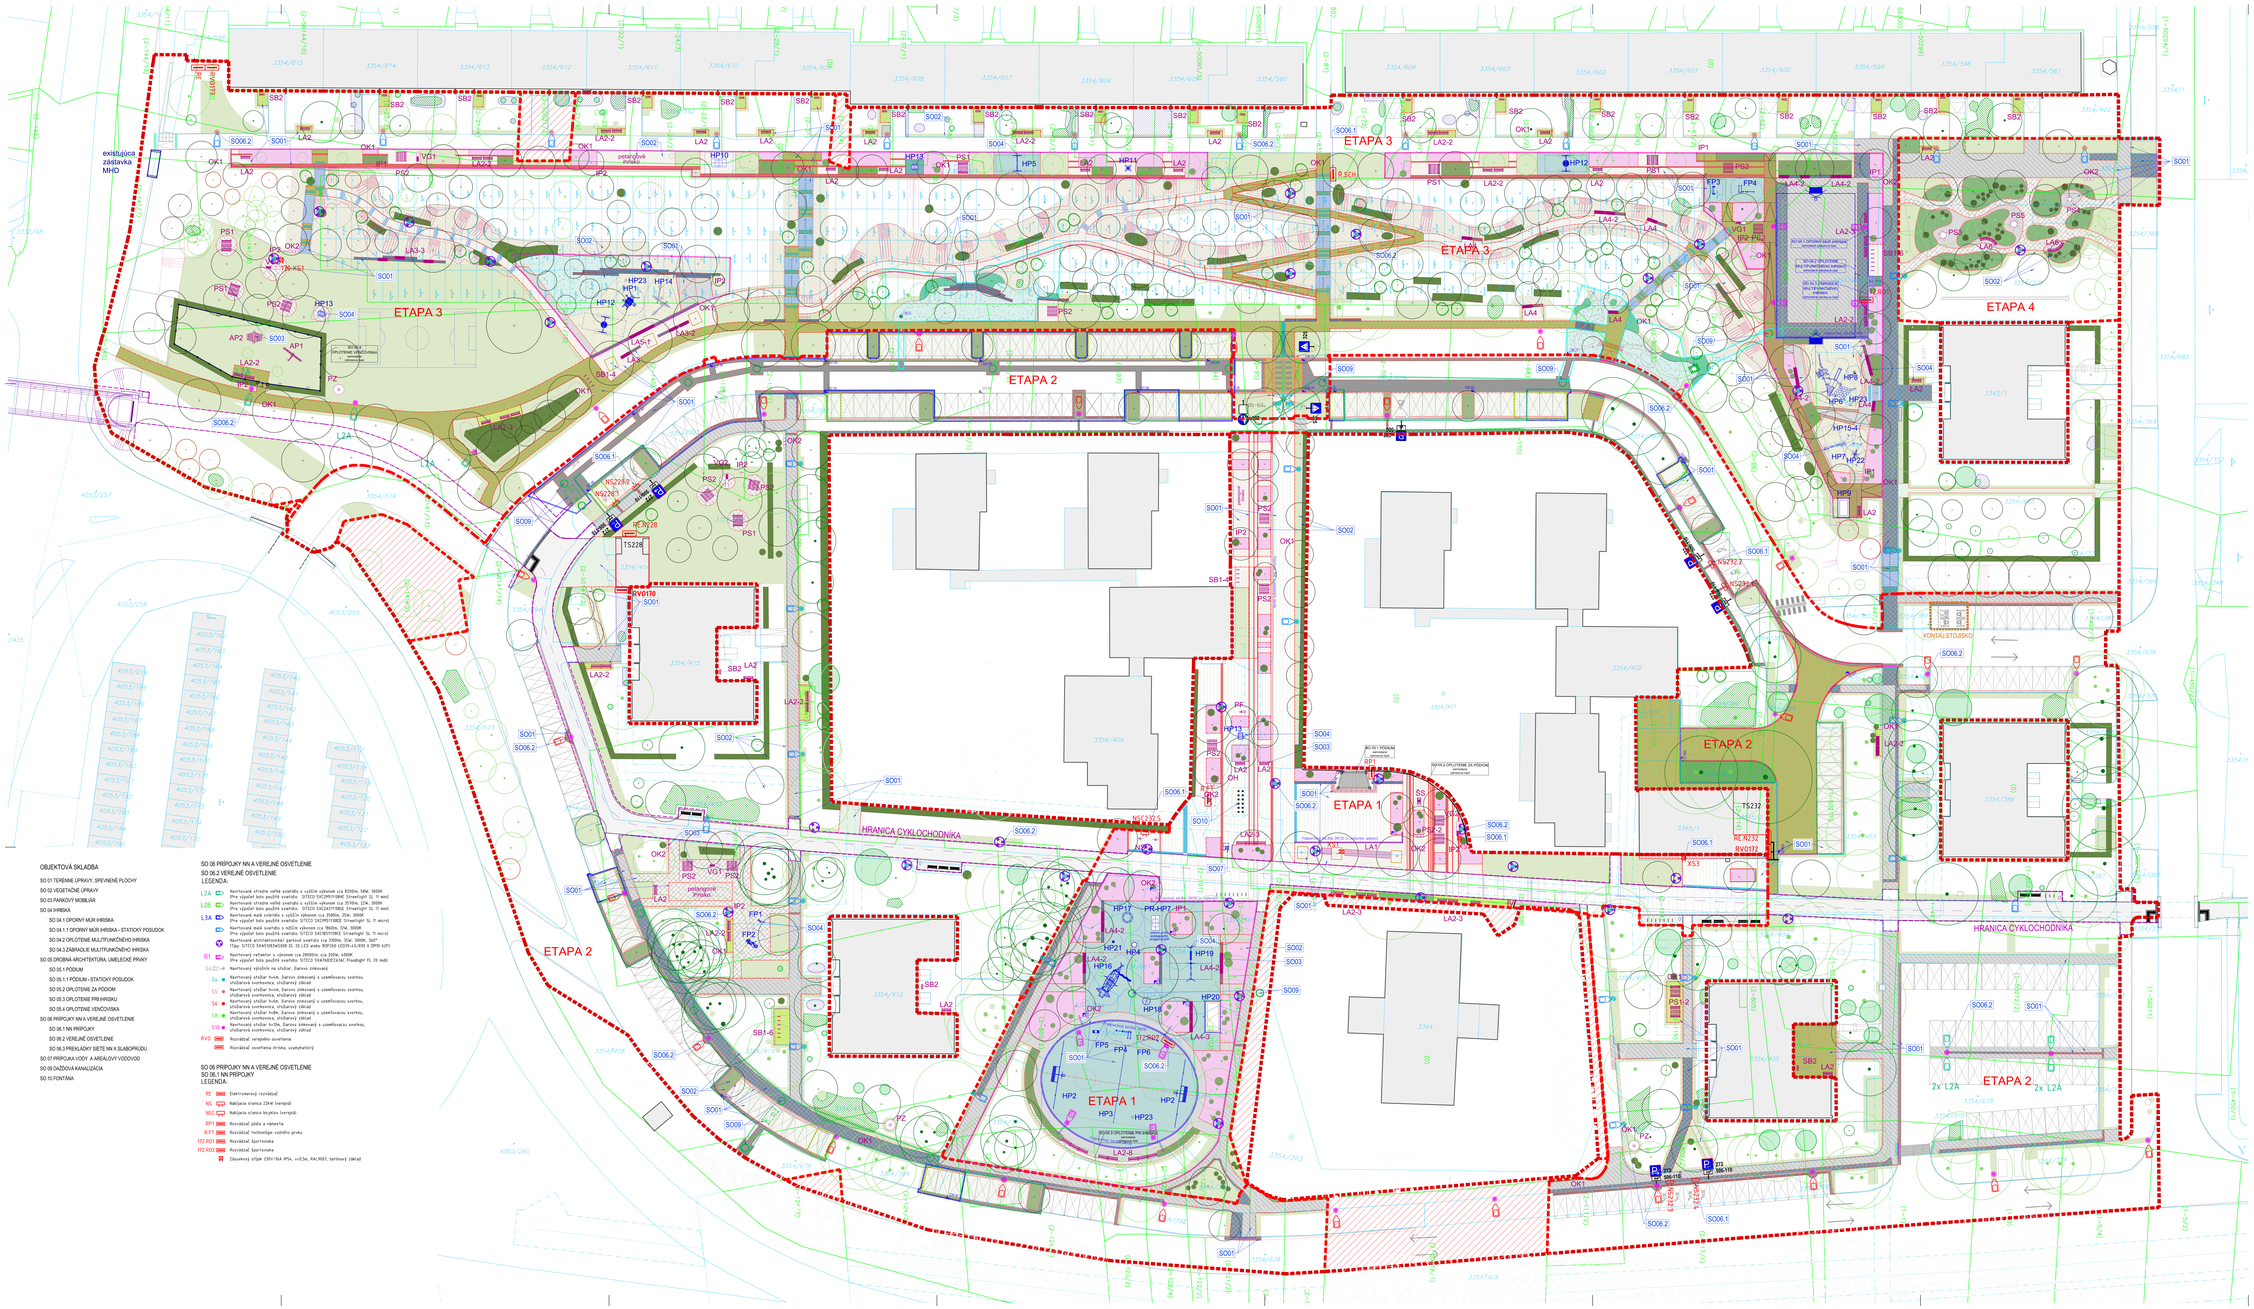

SITUAČNÁ SCHÉMA

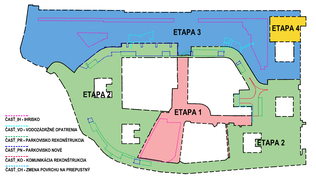

ČASŤ IV - IHRISKO
ČASŤ VO - VODOZÁDRŽNE OPATRENIA
ČASŤ P4 - PARKOVANIE REKONŠTRUKCIA
ČASŤ P4a - PARKOVANIE NOVÉ
ČASŤ KO - KOMUNIKÁCIA REKONŠTRUKCIA
ČASŤ CH - ZMENA POVRCHU NA PREPUSTEY

LEGENDA

- HRANICA RIEŠENÉHO ÚZEMIA
- VNÚTORNÁ HRANICA ETAP - 4 ETAPY (E1, E2, E3, E4)
- HRANICA SAMOSTATNEJ INVESTÍCIE/ AKCIE - CYKLOCHODNÍK
- HRANICA SAMOSTATNEJ INVESTÍCIE/ AKCIE - KONT. STOJISKÁ
- HRANICE PARCIEL - KATASTER (parely C, parely E)
- EXISTUJÚCE OBJEKTY
- NÁVRHOVÝ STAV

SO 01 TERÉNNE ÚPRAVY, SPEVNENÉ PLOCHY

- CHODNÍK S KRYTOM Z BETÓNOVEJ DLAŽBY (DLBI; 100x200/60mm) - TYP KONŠTRUKCIE 1.1
- CHODNÍK S KRYTOM Z BETÓNOVEJ DLAŽBY (DLBI; 100x200/60mm) - TYP KONŠTRUKCIE 1.2
- CHODNÍK S KRYTOM Z BETÓNOVEJ DLAŽBY (DLBI; kontrastná farba medzi nadrazom hlavej) - TYP KONŠTRUKCIE 2
- CHODNÍK S KRYTOM Z BETÓNOVEJ DLAŽBY (DLBI; vodopriepustná dlažba-vyplň drenážnym kamenivom) - TYP KONŠTRUKCIE 3
- CHODNÍK S KRYTOM Z BETÓNOVEJ DLAŽBY (DLBI; vodopriepustná dlažba-vyplň zemnou sa zatrávnením) - TYP KONŠTRUKCIE 4
- CHODNÍK S KRYTOM Z BETÓNOVEJ DLAŽBY (DLBI; kontrastná farba-vyplň) - TYP KONŠTRUKCIE 5
- PARKOVÍSKO Z DRENÁŽNYCH ROŠTOV (ARB.dl; vyplň zemnou sa zatrávnením) - TYP KONŠTRUKCIE 6
- CHODNÍK S KRYTOM Z BETÓNOVEJ DLAŽBY (DLBI; rymyvaná) - TYP KONŠTRUKCIE 7
- SCHODY S POVRCHOVÝM ŠTÝROM - TYP KONŠTRUKCIE 8
- CHODNÍK S KRYTOM Z KAMENNEJ KOCKY (50x50x50mm) - TYP KONŠTRUKCIE 9
- CHODNÍK S KRYTOM Z ASFALTU - TYP KONŠTRUKCIE 10.1
- CHODNÍK S KRYTOM Z DILATU - TYP KONŠTRUKCIE 10.2
- CHODNÍK S KRYTOM Z ASFALTOVÉHO BETÓNU (PVAA KONŠTRUKCIA) - TYP KONŠTRUKCIE 11
- OBNOVA KRYTU ASFALTOVÉHO CHODNÍKA - TYP KONŠTRUKCIE 12
- ASFALTOVÁ VOZOVKA - PVAA KONŠTRUKCIA VOZOVKY
- DOPADOVÁ ŠTRKOVÁ PLOCHA - TYP KONŠTRUKCIE 14
- BETÓNOVÉ BLOKY - 600x600x200mm
- BETÓNOVÉ BLOKOVÉ SCHODY BLOKY - 1000X300X150mm
- PRVKY PRE NEVIDIACICH - ŠTRUKTÚROVANÁ DLAŽBA
- PRVKY PRE NEVIDIACICH - MIESTOA STEREOVANÁ STUDENÝM PLASTOM
- CESTNÝ OBRUBNÍK
- CESTNÝ ZNÍŽENÝ OBRUBNÍK S PREVÝŠENÍM 20mm
- KRAJNÍK - BETÓNOVÝ OBRUBNÍK BEZ SKOSENÁ (OSADENÝ V ÚROVNI NIVELETY BEZ PREVÝŠENIA)
- ZÁHONOVÝ OBRUBNÍK
- KAMENNÝ CESTNÝ OBRUBNÍK
- KAMENNÝ CESTNÝ ZNÍŽENÝ OBRUBNÍK S PREVÝŠENÍM 20mm
- KAMENNÝ KRAJNÍK - KAMENNÝ OBRUBNÍK BEZ SKOSENÁ (OSADENÝ V ÚROVNI NIVELETY BEZ PREVÝŠENIA)
- ODEĽOVÁ PRÍZEMNÁ ŠÁLI(50mm dodaná svetlovým prúdom (BFC); 8.000mm – rozstup= 0.5m) DSB DOSKA N-15mm
- ULIČNÝ VPUST
- PODPOVRCHOVÝ BET.ŽĽAB DN 150
- ODEĽOVÁ ODVODNOVACIA ŽLABOVICA – 100x120mm – C250
- PARKOVACÍ DOMAZ
- NÁVRHOVÉ ZVIDLE DZ
- NÁVRHOVÉ VODOROVNÉ DZ

SO 02 VEGETAČNÉ ÚPRAVY

- STROMY
- EXISTUJÚCI STROM - LISTNATÝ
- EXISTUJÚCI STROM - IHLIČNATÝ
- EXISTUJÚCI STROM ZA HRANICOU RÚ
- KRY, SKUPINY KRÍOV
- EXISTUJÚCI KER SOLITÉRNY
- EXISTUJÚCI KER SOLITÉRNY ZA HRANICOU RÚ
- EXISTUJÚCA SKUPINA KRÍOV
- EXISTUJÚCA SKUPINA KRÍOV ZA HRANICOU RÚ
- ZÁHONY
- EXISTUJÚCI ZÁHON
- TRÁVNIK
- ĽUDNÝ TRÁVNIK
- OKRASNÉ TRÁVOBYLINNÉ SPOLOČENSTVO
- PODBAŤOVÉ SPOLOČENSTVO- PODORYMNÉ BAŤUNY
- MOKRADNÉ SPOLOČENSTVO / DAŽĎOVÉ ZÁHRADY
- KER, ŽIVÝ PLOT
- KER, PODORYMNÉ KRY
- KER, PRESADBA V RÁMCI RÚ
- GULATINA
- ODEĽOVÁ PARKOVNA
- NÁVRHOVANÝ STROM
- NÁVRHOVANÝ STROM - PRESADBA V RÁMCI RÚ
- NÁVRHOVANÝ SOLITÉRNY KER

SO 03 PARKOVÝ MOBILIÁR

- NÁVRH PRVKU MOBILIÁRU

SO 04 IHRISKÁ

- HERNÉ, FITNESS PRVKY_NÁVRH

SO07 PRÍPOJKA VODY A AREÁLOVÝ VODOVOD

- VODOMERNÁ ŠACHTA

SO09 SADOVÁ KANALIZÁCIA

- ŠACHTA
- DRN
- VTOKOVÝ OBJEKT

SO 10 FONTÁNA

- ŠACHTA
- HRÚBKA FONTÁNA S TRYSKAMI

Poznámka:
- Tento projektová dokumentácia je autorským dielom podľa autorského zákona č. 185/2015 Z. z. v aktuálnom znení, .ja použite, kopírovanie a ďalšie šírenie je možné len so súhlasom autora. Akékoľvek zmeny, úpravy či doplnenia tohto diela bez písomného súhlasu autora, ktorý by mohli zvyšovať jeho charakter, kompozíciu alebo autorský zámer, sú neprípustné a môžu predstavovať porušenie jeho autorských práv podľa § 17 Autorského zákona!
- Projektová dokumentácia nenahrádza dodatočnú dokumentáciu dodávateľa.
- Všetky prípadné zmeny projektu je nutné pred ich realizáciou prekonzultovať s autorom projektu, Ich realizácia je možná iba na základe písomného súhlasu.
- Prípadné nejasnosti resp. nezrovnalosti v projekte je nutné bezodkladne oznámiť zodpovednému projektantovi pre ich vysvetlenie.
- Projektované rozmery viažúce sa na stavebných konštrukciách a výrobkov je nutné pred ich zadaním do výroby overiť premeraním na stavbe!
- Tento projekt bol vypracovaný na basis vytvorená samostatná investičná akcia - cyklochodník, na ktorú návrh tejto PD nadväzuje. Návrh nových spevnených plôch a vegetačných prvkov a prvkov mobiliáru v rámci cyklochodníka je súčasťou samostatnej projektovej dokumentácie. Tento projekt plochy cyklochodníka neriešiť.
- Výkazy v rozsah konečnej ceny existujúcich tiem budú vykonávané ručne!
- Bližšia špecifikácia viď projektová dokumentácia v rámci samostatných stavebných objektov !

ČÍSLO	DÁTUM	PRÍLOHA	PODPIS

NÁZOV STAVBY	**Zelené sídlisko - lokalita Bernolákova, Radvanská**
MIESTO STAVBY	*k.ú. Banská Bystrica*
ČASŤ PROJEKTU	**DOK. PRE STAVEBNÉ POVOLENIE A REALIZÁCIU STAVBY**

OBJEDNÁVATEĽ	**MESTO BANSKÁ BYSTRICA,ČSA 26, 974 01 Banská Bystrica**	
NARIADOV PROJEKT	Ing. PROJEKCTNÁ PORADŇOVŇA - ATELIÉR DUMA SIEDMA ul. 101 06 TRNAVA www.atelierduma.sk	DUMA
ZAPSANÝ PROJEKT NARIADU ČINNÝ	Ing. Rastislav Horňanský, autorizovaný krajinný architekt SKA , SEUKA	
VYPRACOVAL	Ing. Rastislav Horňanský, Ing. Lenka Fronková, Ing. Kristína Jakubíková	

V MIERKU MIEST	-	DÁTUM	01/2022
NÁZOV VÝKRESU	**CELKOVÁ SITUÁCIA STAVBY**		PRÍLOHA **C_03**
ČÍS.VÝKRESU	ČÍSLO PROJEKT	V MIERKU MIEST	FORMÁT
1023	**DSP/DRS C**	**24xA4**	**1:300**

RO RA-DOKUMENTÁCIA\HORNAŇOVÁ - ATELIÉR DUMA, SIEDMA ul. 97 01 TRNAVA

R W W - ATELIÉR DUMA, 3.4 - - BIFO.ATELIÉR DUMA, 3.4