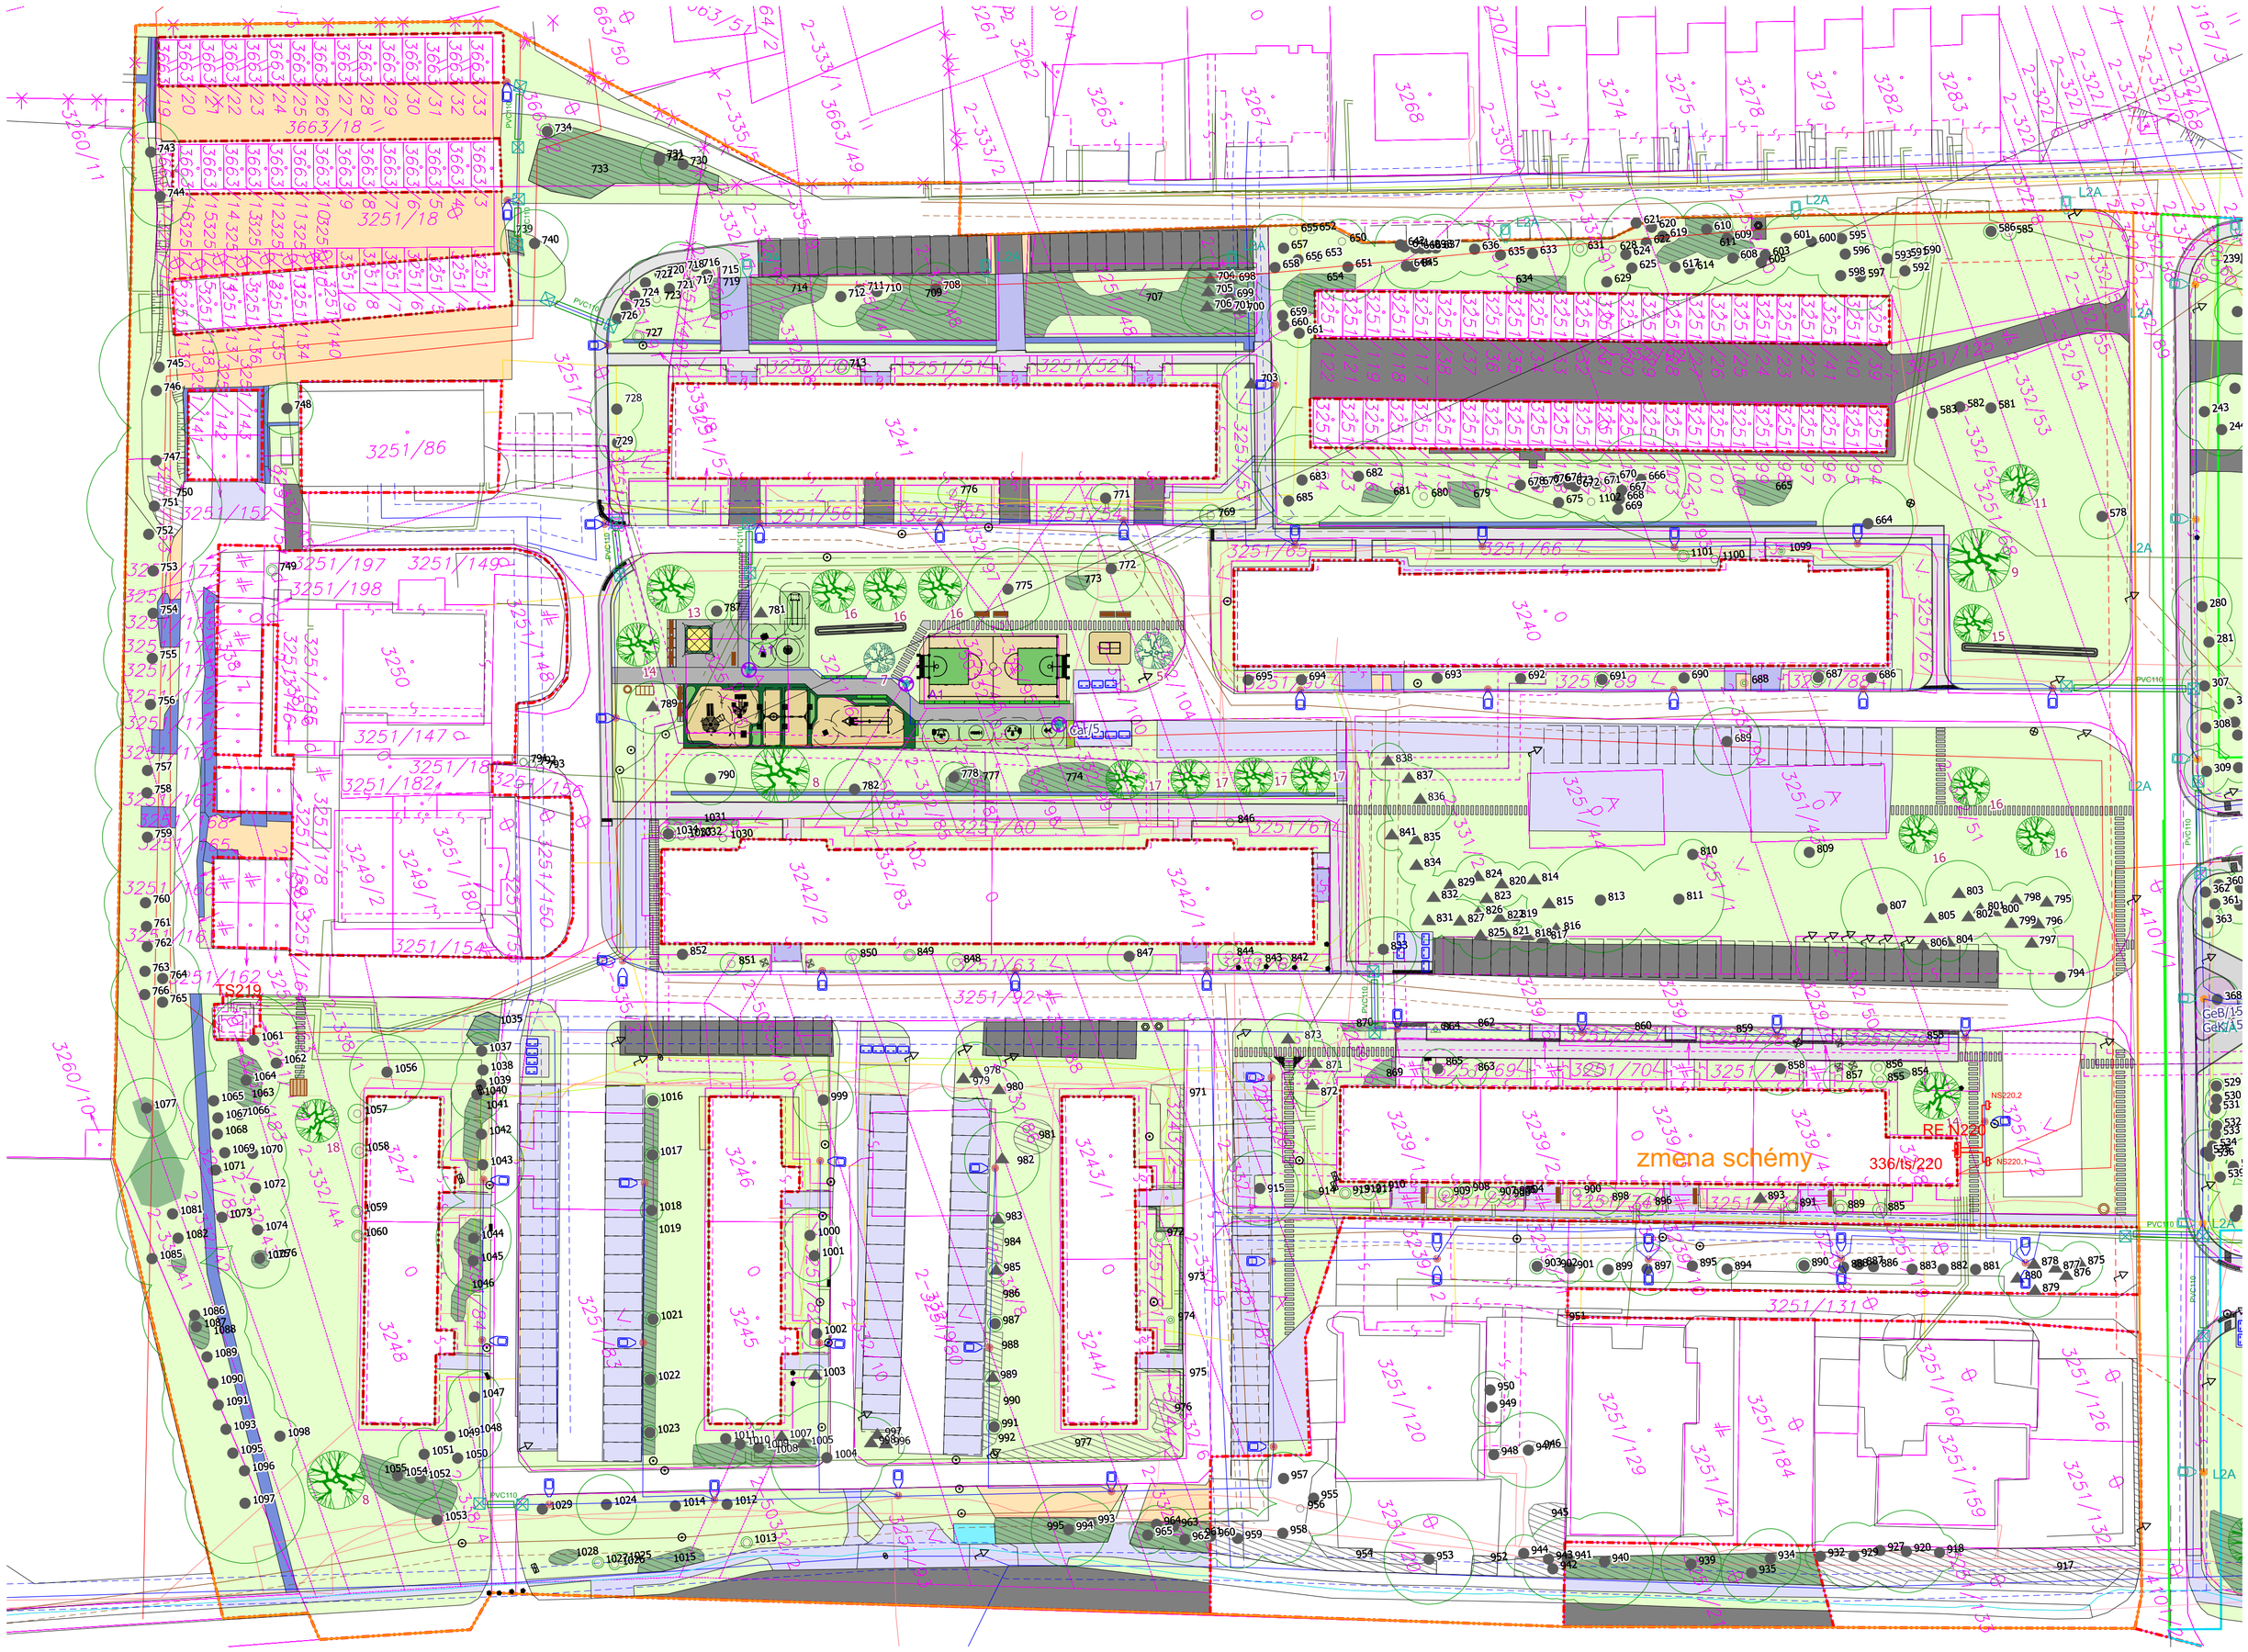

Legenda:

Navrhnuté prvky:

- Navrhnutá betónová dlažba - nová trasa
- Navrhnutá betónová dlažba - rekonštrukcia súčasných spevnených ploch
- Obrysy nových/ rekonštruovaných spevnených ploch
- Navrhnuté betonové šlapáky
- Navrhnutý strom listnatý
- Navhnutý viackmenný listnatý strom
- Navrhnutý soitérny krík
- 2 — Číselné označenie navrhnutého druhu stromu
- 16/3 — Číselné označenie navrhnutého druhu kríku/ počet kusov
- Navrhnutá výsadba kríkov
- Parkový trávnik - navrhnutý dosev v miestach poškodených stavbou
- Navrhnuté vodozádržné opatrenie - travnatý rigol
- Navrhnutá lavička
- Navrhnutý smetný kôš
- Navrhnutý stojan na bickyle
- Navrhnuté drevené kryté posedenie (modul)
- Navrhnutá plocha s povrchom z EPDM
- Navrhnutá gumová zatravňovacia rohož
- Navrhnuté pieskovisko s EPDM okrajom a mobilným prekrytím/ zatienením
- Workoutové prvky
- Herné a športové prvky
- Prefabrikované betonové schodišťové stupne
- Kovové zábradlie
- Navrhnutý sedací betonový múrik/ sedáky s drevenym roštom
- Navrhnuté svietidlá
- Navrhnuté vedenie VO
- Hranice riešeného územia
- Neriešené plochy (budovy/ súkromné vlastníctvo)
- Hranice riešeného územia - 3. etapa
- Hranice parciel KN
- Vnútorná kresba parciel KN
- 437/11 — Číslo parcely KN

STROMY: celkom 21 ks

5 - *Acer ginnala* - javor ohnivý - 1 ks
7 - *Amelanchier Lamarckii* 'Ballerina' - muchovník Lamarckov -1ks
8 - *Carpinus betulus* - hrab obyčajný - 2 ks
9 - *Gleditsia triacanthos* 'Skyline' - gledíčia trojtŕňová - 1 ks
11 - Malus 'Scarlet' - okrasná jabloň - 1 ks
13 - *Prunus* 'Accolade' - okrasná višeň - 1 ks
14 - *Prunus avium* 'Plena' - čerešňa vtáčia - 2 ks
15 - *Prunus sargentii* - čerešňa sargentova - 1 ks
16 - *Prunus serrulata* 'Autumnalis Rosea'- čerešňa pilkatá - 6 ks
17 - *Pyrus calleryana* 'Chanticleer' - hrušeň Calleryova - 4 ks
18 - *Sorbus aucuparia* 'Edulis' - jarabina vtáčia - 1 ks

KRÍKY:
celkom 5 ks
Car – *Carpinus betulus* - hrab obyčajný – 5 ks

Existujúce prvky:

- Solitérne stromy listnaté/ihličnaté
- Solitérne kríky listnaté/ihličnaté
- Skupina drevín
- 1 — Poradové číslo dreviny v inventarizačnej tabuľke
- Obvod koruny existujúcej dreviny
- Predzáhradky udržované obyvateľmi
- Spevnené plochy - asfaltový povrch
- Spevnené plochy - betonový povrch
- Spevnené plochy - betonová dlažba
- Schody
- Betónový žľab
- Spevnené plochy - štrkový povrch
- Lavička
- Poklop/šachta/pris/hydrant
- Dopravná značka
- Existujúce/plánované polozapustené kontajnery na komunálny a triedený odpad

Vedenie sietí technickej infraštruktúry

- Vedenie vodovodu STVPS
- Vedenie kanalizácie STVPS
- Vedenie Orange
- Vedenie Telekom NASES
- Vedenie Telekom BBXNET
- Vedenie Telekom TCOM
- Vedenie plynovodu SPP
- Vedenie Telekom UPC
- Vedenie teplovodu STEFE
- Vedenie NN - SSD
- Nadzemné/ podzemné vedenie VN - SSD

B A

Poznámka:
Pred začatím prác je nutné vytýčiť všetky IS príslušnými správcami sietí, vrátane prípojok priamo na stavenisku a vykonať ich ochranu. Pri všetkých zemných prácach, najmä výkopových je nutné chrániť ich takým spôsobom, aby nedošlo k ich poškodeniu. Pri prácach v blízkosti podzemného vedenia je nutné vykonávať výkopy ručne podľa požiadaviek správcov inžinierskych sietí!

Súradnicový systém: JTSK Výškový systém: Bpv

Atregia	**Spracovateľ:** Atregia s.r.o. Vážného 10, 621 00 Brno email: info@atregia.cz	**Investor:** Mesto Banská Bystrica Československej armády 26, 974 01 Banská Bystrica e-mail: jana.strmenova@banskabystrica.sk	
HIP: Ing. Barbora Májková	**Spracoval:** Ing. Karolína Bečvářová	**Spracovatel časti PD:**	
Názov akcie: Zelené sídliská/lokalita PODHÁJ		Dátum: 05/2025	Autorizačné razítko:
		Stupeň: DSP+DPS	
		Mierka: 1:500	
Časť PD: C - Situačné výkresy		Číslo zákazky: 112/2023	
		Formát: 6xA4	
Názov výkresu: Celková situácia - časť b		Číslo výkresu: C.4b	Číslo paré: