


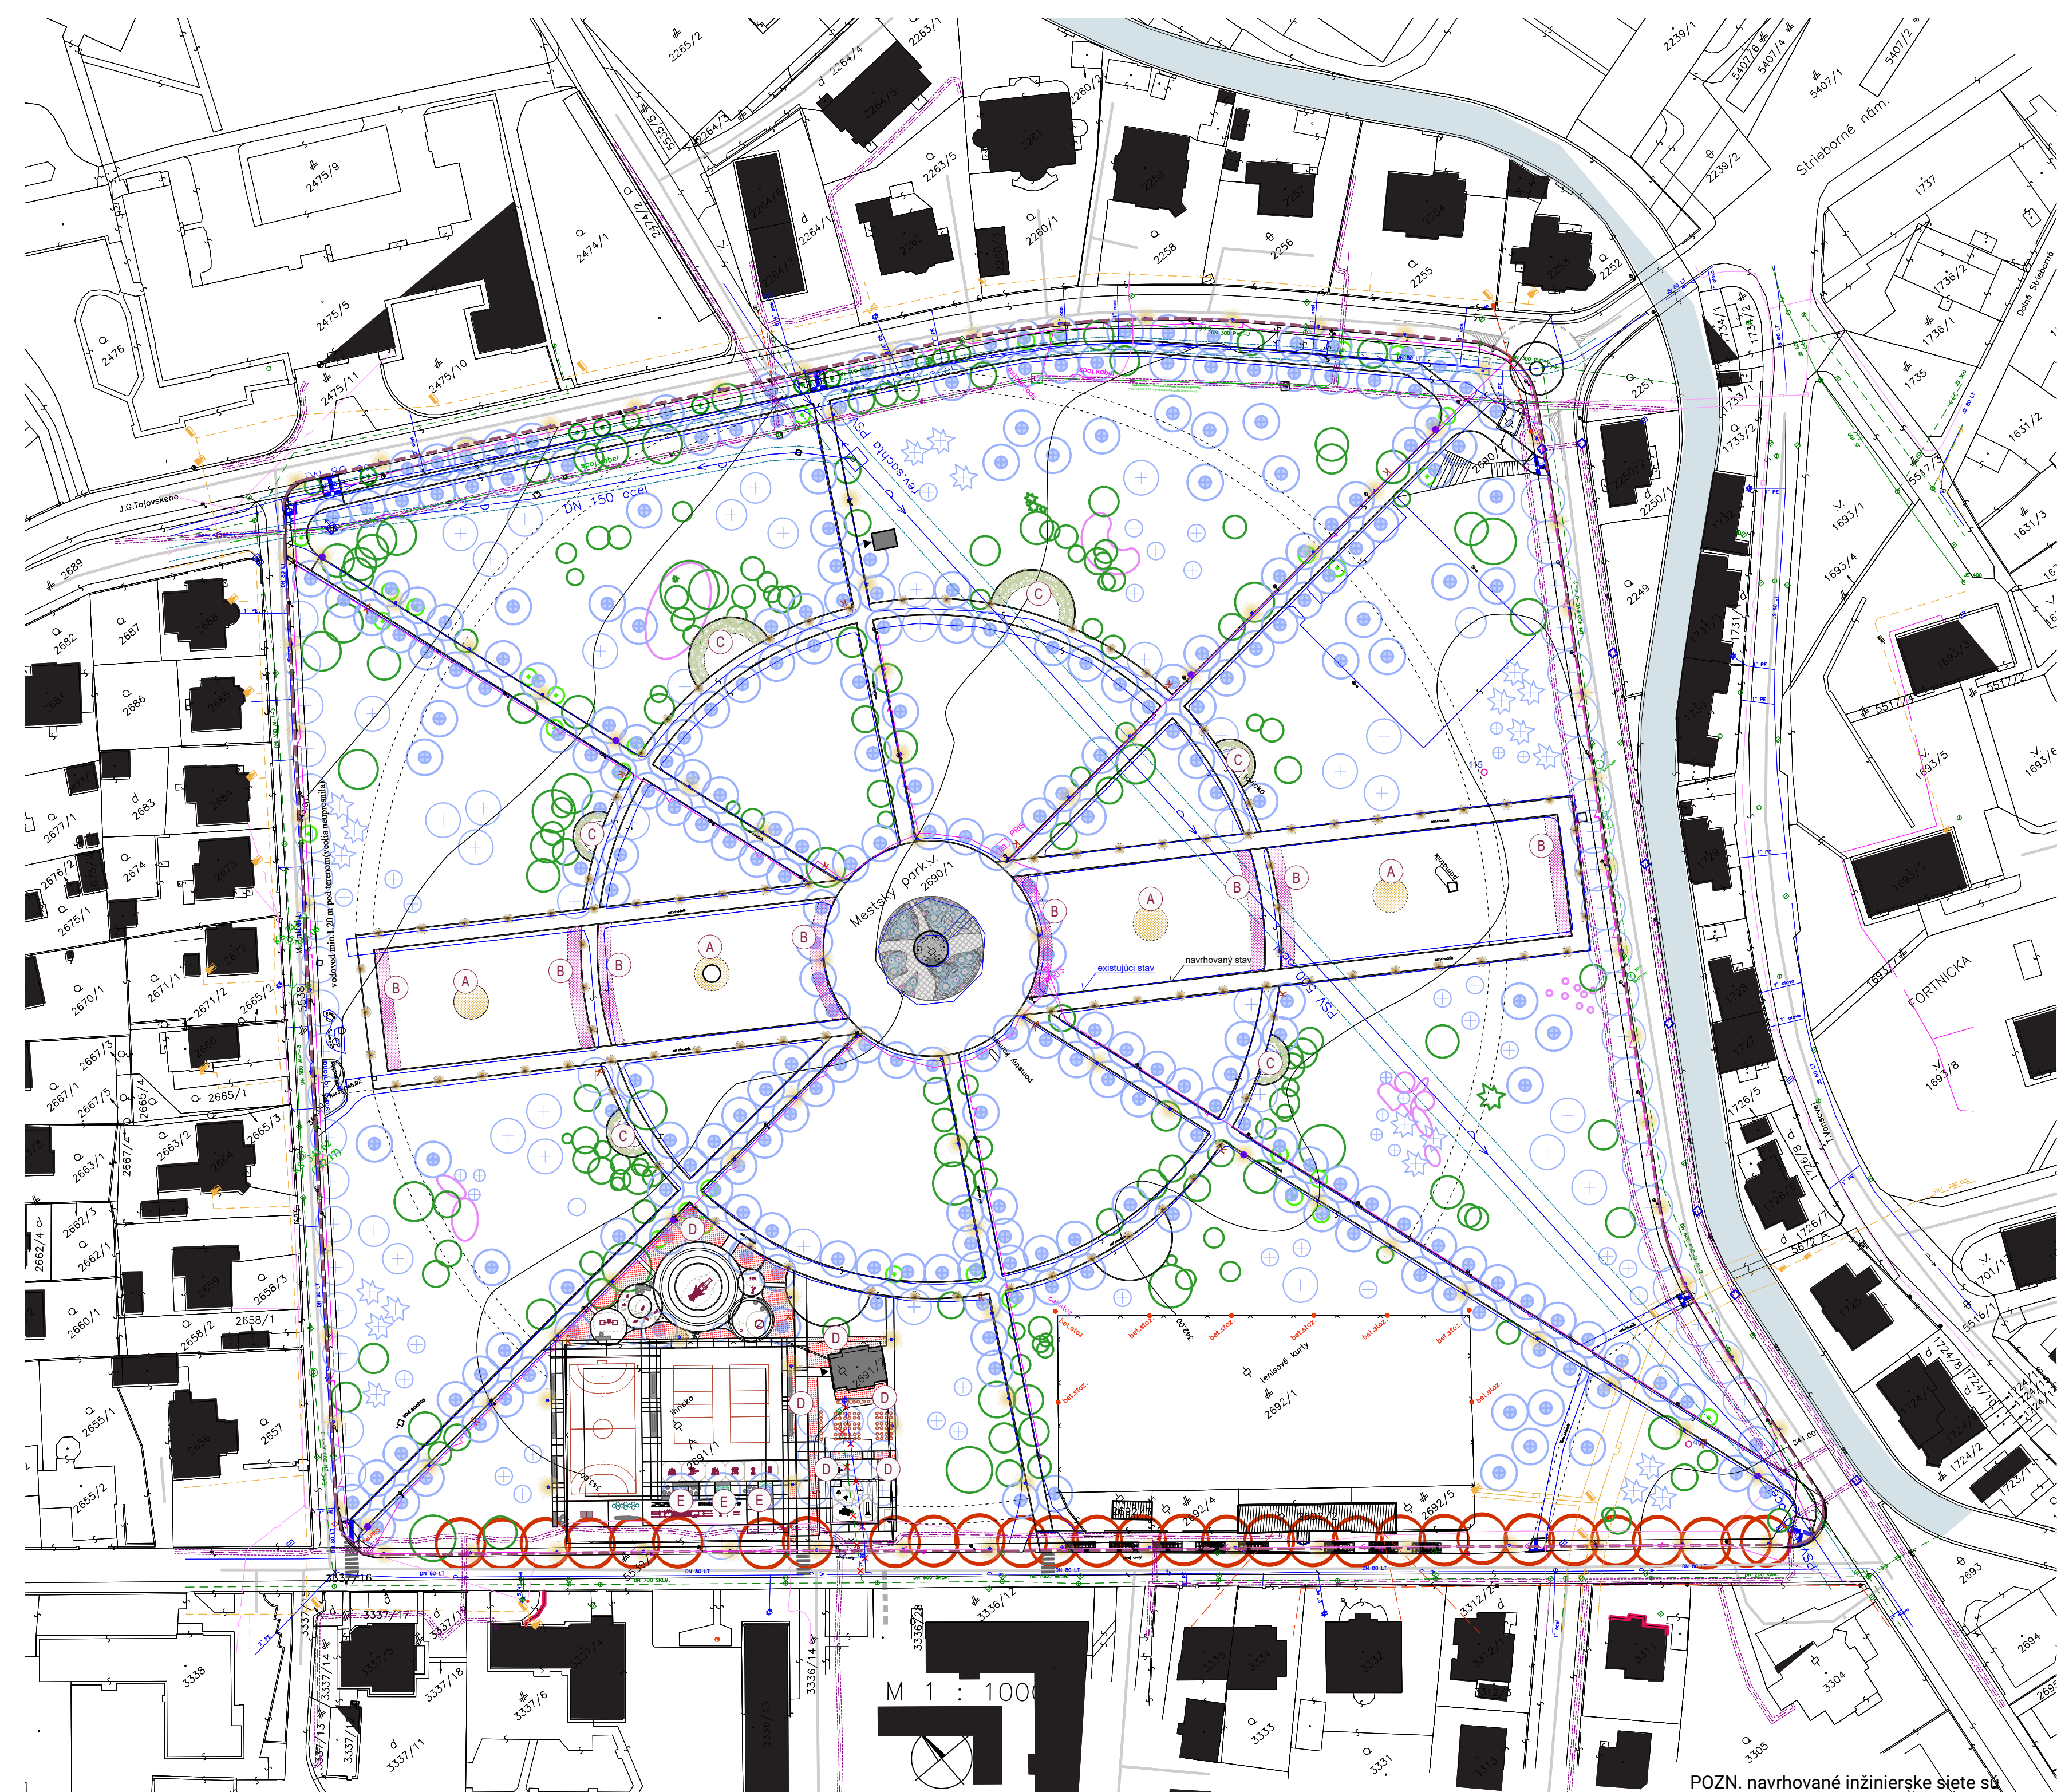

LEGENDA

- stromy na zachovanie v parku (SH3, SH4)
- navrhované stromy
- stromy na presadenie
- zachované kry

ZÁHON A (okolie sôch)

traviny: Imperata cylindrica 'Red Baron', Miscanthus 'Purple Fall'
trvalky: Hemerocallis hybrida 'Bonanza', Hemerocalis fluva, Rosa 'Rote The Fairy', Rosa 'Bienenweide Fruity'
cibuľoviny: Narcissus 'King Alfred', Tulipa 'Bernadette', Crocus flavus 'Golden Yellow'

ZÁHON B (hlavný parter)

trvalky: Artemisia 'Nana', Calamintha nepeta, Centranthus ruber 'Albus', Coreopsis verticillata 'Moonbeam', Geum coccineum 'Koi', Helianthemum 'Henfield Brilliant', Hemerocalis fluva, Iris germanica 'Tulip Festival', Silene chalcadonica, Papaver orientale 'Brillant', Phlox paniculata 'Orange Perfection', Anemone sylvestris, Aquilegia chrysantha 'Yellow Queen', Aster ageratoides 'Starshine', Linum flavum, Geranium sanguineum 'Album', Gypsophila repens 'Filou White'
cibuľoviny: Ornithogalum umbellatum, Narcissus repleta, Narcissus 'Tête-à-Tête', Tulipa Linifolia, Galanthus nivalis

ZÁHON C (niky so sedením)

kry: Euonymus fortunei, Emerald gaiety 'Hydrangea arborescens', Hydrangea paniculata 'Limelight', Taxus baccata 'Repandens', Lonicera nitida
traviny: Molinia caerulea 'Moorflamme'
trvalky: Papaver orientale 'Prinzessin Victoria Louise', Veronicastrum virginicum, Anemone hupehensis 'Andrea Atkinson', Aquilegia vulgaris 'White Barlow', Artemisia ludoviciana 'Silver Queen', Gaura lindheimeri 'Whirling Butterflies', Dicentra spectabilis,
cibuľoviny: Allium 'Silver Spring', Tulipa 'Menton', Narcissus poeticus, Narcissus pueblo, Galanthus nivalis

ZÁHON D (okolie detské ihrsko a kaviareň)

traviny: Deschampsia caespitosa, Deschampsia cespitosa 'Palava', Miscanthus 'Purple Fall', Muhlenbergia capillaris
trvalky: Achillea filipendulina, Helleborus argutifolius, Hemerocallis fluva, Hemerocallis 'Citrina', Iris barbata 'Elatior', Knautia 'Red Knight', Kniphofia uvaria 'Grandiflora', Echinacea 'Conetto orange', Echinacea 'Marmalade', Eremurus robustus, Geum coccineum 'Koi', Calamintha nepeta, Monarda 'Red Velvet', Papaver 'Brillant', Penstemon barbatus 'Coccineus', Ratibida, Centranthus ruber 'Albus', Coreopsis-verticillata 'Moonbeam', Rudbeckia subtomentosa 'Little Henry', Sanguisorba officinalis, Sedum acre, Sedum album, Sedum telephium 'Dark Magic', Anemone sylvestris, Aquilegia chrysantha 'Yellow Queen',
cibuľoviny: Allium sicutum 'Honey garlic', Tulipa 'Bernadette', Crocus flavus 'Golden Yellow', Narcissus 'King Alfred', Narcissus 'Rip van Winkle'

ZÁHON E (fitness zóna)

traviny: Molinia caerulea 'Moorflamme'
trvalky: Berberis 'Fairytale Romance', Astrantia 'Cerise Button', Anemone hupehensis 'Andrea Atkinson', Aquilegia vulgaris 'White Barlow', Artemisia ludoviciana 'Silver Queen', Digiplexis 'Illumination Raspberry', Anemone x hybrida 'Whirlwind', Dicentra spectabilis, Sanguisorba officinalis 'Tanna'
cibuľoviny: Allium 'Silver Spring', Tulipa 'Menton', Narcissus poeticus, Narcissus pueblo, Galanthus nivalis

NÁHRADNÁ VÝSADBA

MIESTO STAVBY:	
k.ú. BANSKÁ BYSTRICA, Mesto Banská Bystrica Československej armády 26 974 01 Banská Bystrica	
NÁZOV STAVBY:	
MESTSKÝ PARK BANSKÁ BYSTRICA	
STAVEBNÍK:	Ing. Romana Černochovej Dis. Ing.arch. Ing. Lenka Gulačová Ing.arch. Ireny Sereš
VYPRACOVAL:	Ing. Romana Černochovej Dis. Ing.arch. Ing. Lenka Gulačová Ing.arch. Ireny Sereš
NÁZOV VÝKRESU:	SITUÁCIA ZÁHONY
DATUM:	07/2025
ČÍSLO VÝKRESU:	02

POZN. navrhované inžinierske siete sú súčasťou