


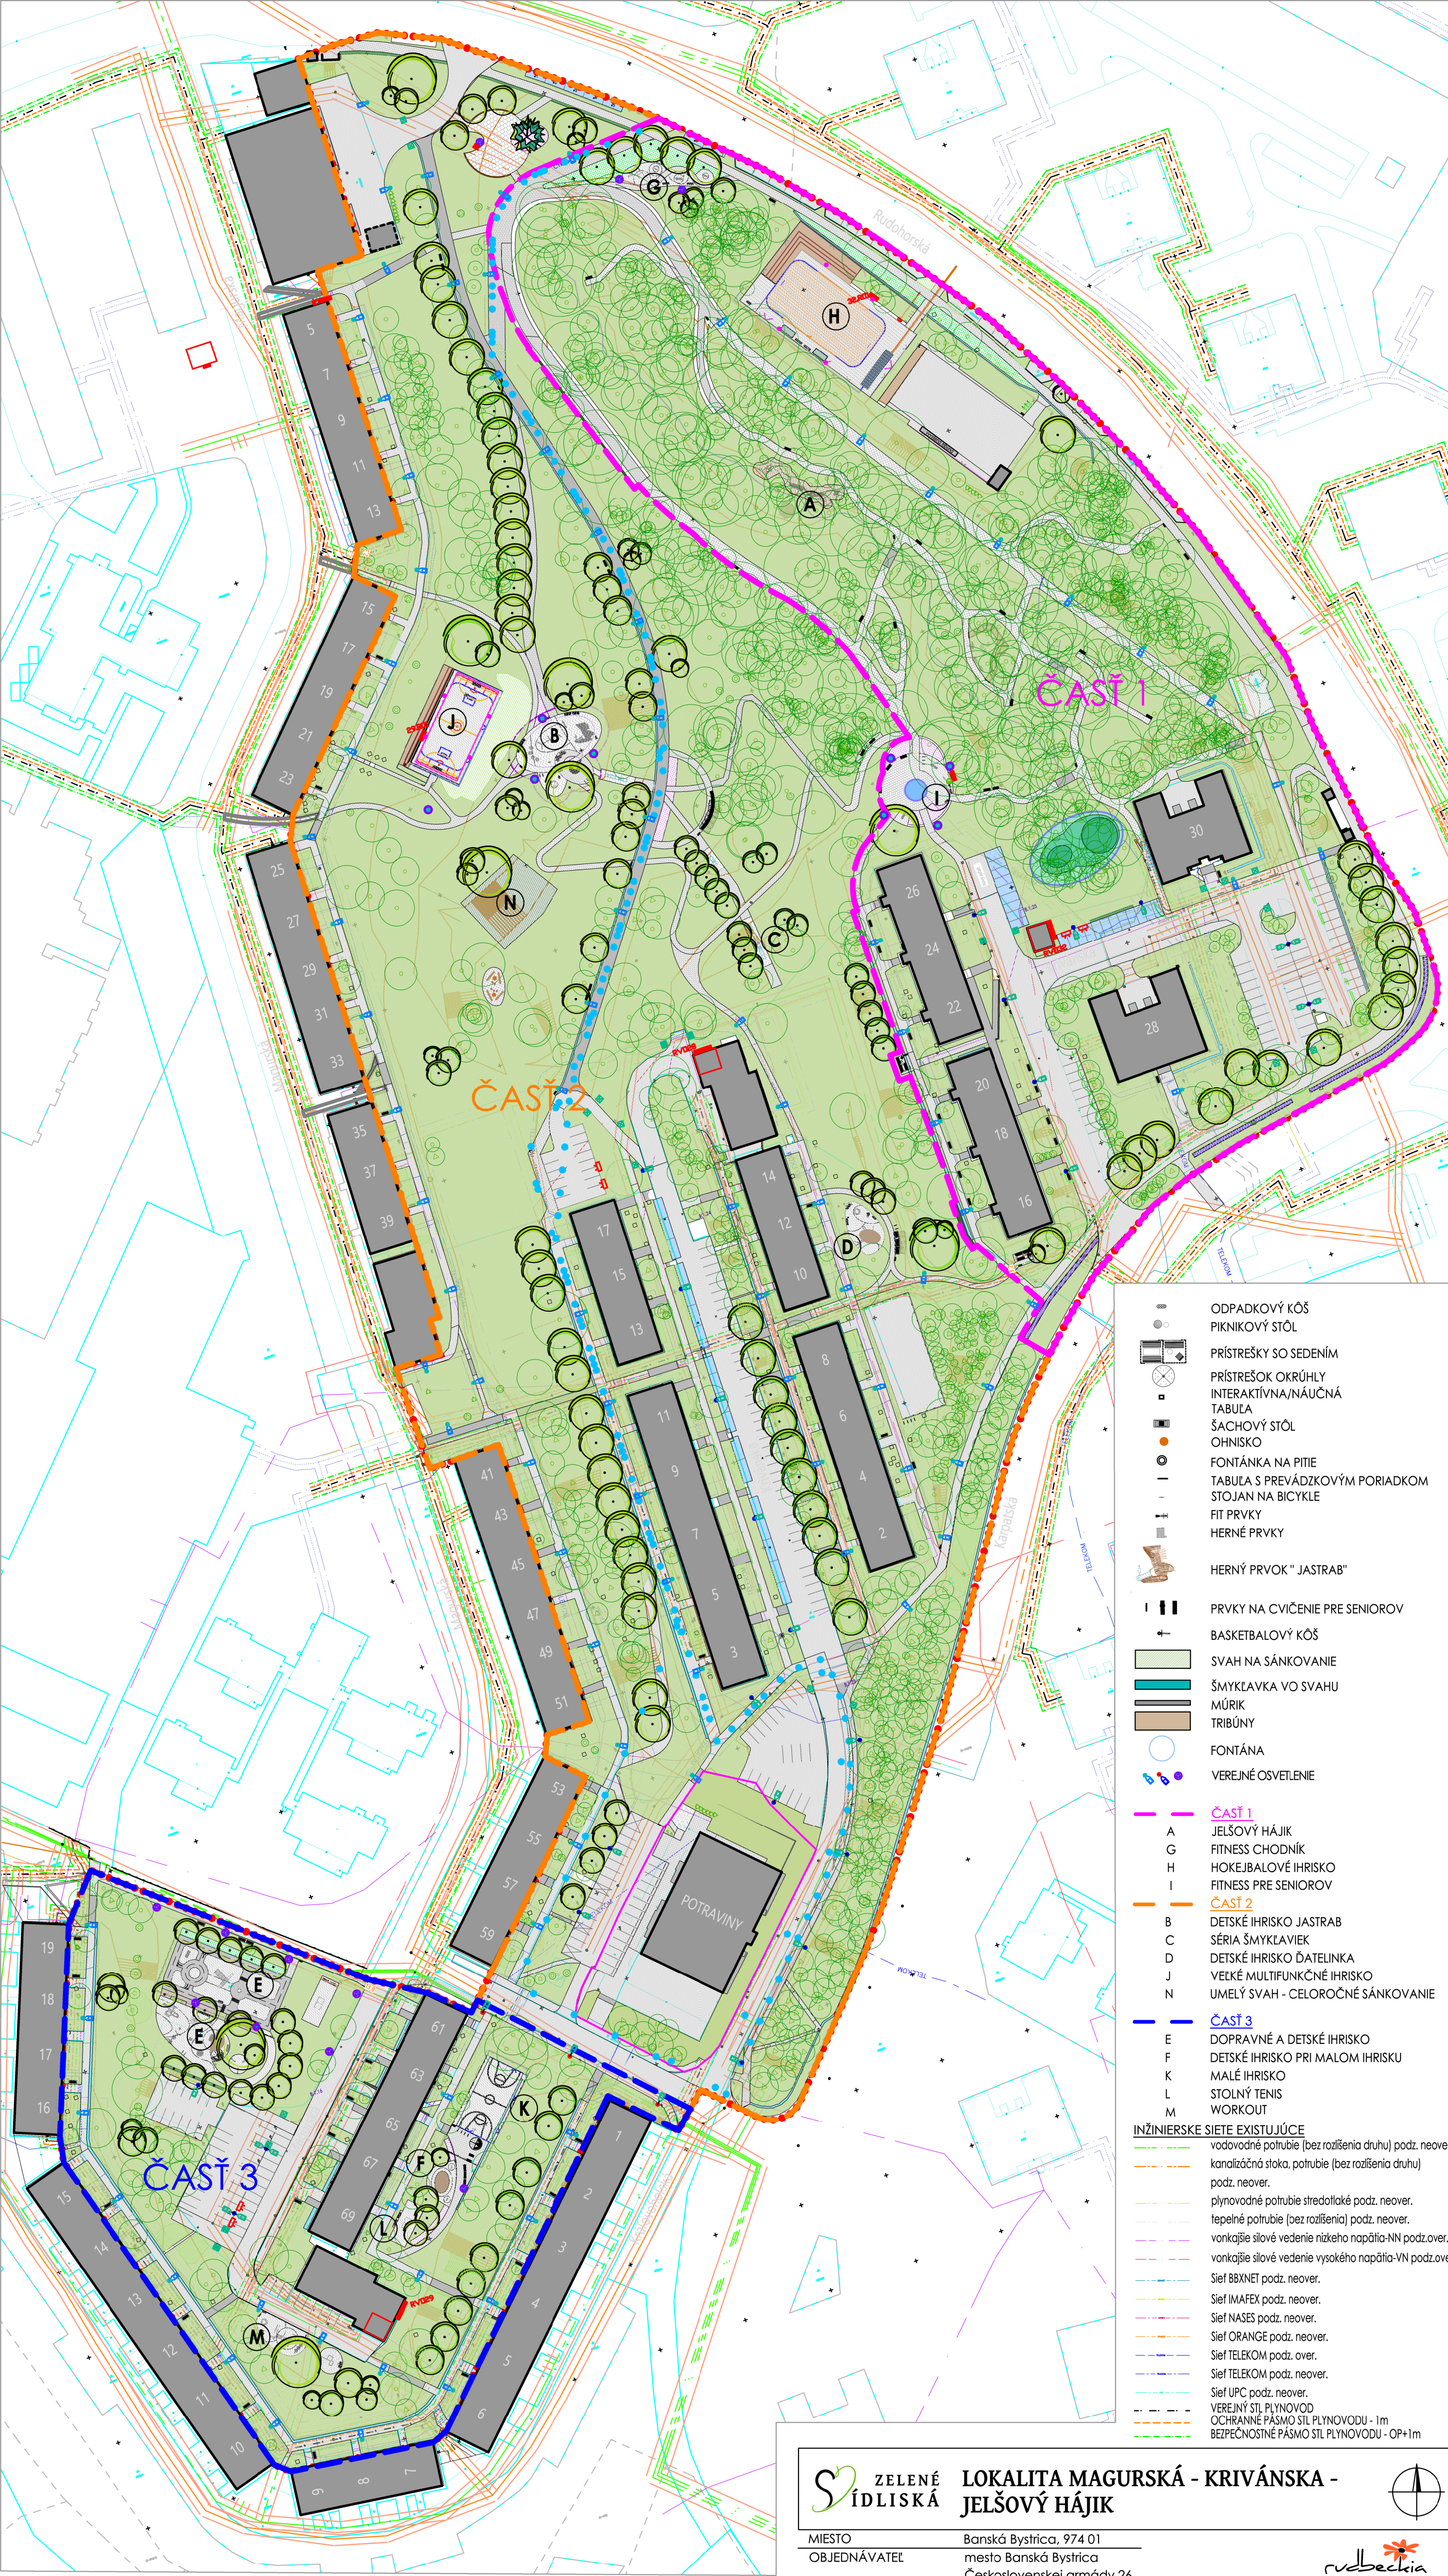

LEGENDA
KATASTR. MAPA S ČÍSLOM PARCELY
RIEŠENÉ ÚZEMIE
BUDOVY
POTOK
STROM LISTNATÝ/IHLIČNATÝ - EXISTUJÚCI
KER/SKUPINA KROV - EXISTUJÚCA
CYKLOTASA
NÁVRH:
RAMPY, SCHODY
PRIEPUSTNÝ POVRCH PARKOVISKA

DLAŽBA
ASFALT
BETÓN
TRYSKANÝ BETÓN
MLAT
LIATA GUMA
ŠTRK
STROM LISTNATÝ

STROM IHLIČNATÝ
TRVALKOVÝ ZÁHON
CIBULOVINY V TRÁVNÍKU
KROVITÝ ZÁHON
ŽIVÝ PLOT
MOKRAĎ
TRÁVNÍK
LAVIČKY

ODPADKOVÝ KÔŠ

PIKNIKOVÝ STÔL

PRÍSTREŠKY SO SEDENÍM

PRÍSTREŠOK OKRÚHLÝ

INTERAKTÍVNA/NÁUČNÁ TABUĽA

ŠACHOVÝ STÔL

OHNIŠKO

FONTÁNKA NA PITIE

TABUĽA S PREVÁDZKOVÝM PORIADKOM

STOJAN NA BICYKLE

FIT PRVKY

HERNÉ PRVKY

HERNÝ PRVOK " JASTRAB"

PRVKY NA CVIČENIE PRE SENIOROV

BASKETBALOVÝ KÔŠ

SVAH NA SÁNKOVANIE

ŠMYKĽAVKA VO SVAHU

MÚRIK

TRIBÚNY

FONTÁNA

VEREJNÉ OSVETLENIE

ČASŤ 1

A JELŠOVÝ HÁJIK

G FITNESS CHODNÍK

H HOKEJBALOVÉ IHRISKO

I FITNESS PRE SENIOROV

ČASŤ 2

B DETSKÉ IHRISKO JASTRAB

C SÉRIA ŠMYKĽAVIEK

D DETSKÉ IHRISKO ĎATELINKA

J VEĽKÉ MULTIFUNKČNÉ IHRISKO

N UMELÝ SVAH - CELOROČNÉ SÁNKOVANIE

ČASŤ 3

E DOPRAVNÉ A DETSKÉ IHRISKO

F DETSKÉ IHRISKO PRI MALOM IHRISKU

K MALÉ IHRISKO

L STOLNÝ TENIS

M WORKOUT

INŽINIERSKÉ SIETE EXISTUJÚCE

vodovodné potrubie (bez rozlíšenia druhu) podz. neover.

kanalizačná stoka, potrubie (bez rozlíšenia druhu) podz. neover.

plynovodné potrubie stredotlaké podz. neover.

tepelné potrubie (bez rozlíšenia) podz. neover.

vonkajšie silové vedenie nízkeho napätia-NN podz. over.

vonkajšie silové vedenie vysokého napätia-VN podz. over.

Sieť BBXNET podz. neover.

Sieť IMAFEX podz. neover.

Sieť NASES podz. neover.

Sieť ORANGE podz. neover.

Sieť TELEKOM podz. neover.

Sieť TELEKOM podz. neover.

Sieť UPC podz. neover.

VEREJNÝ STL PLYNOVOD

OCHRANNE PÁSMO STL PLYNOVODU - 1m

BEZPEČNOSTNÉ PÁSMO STL PLYNOVODU - OP+1m

LOKALITA MAGURSKÁ - KRIVÁNSKA - JELŠOVÝ HÁJIK

MIESTO
OBJEDNÁVATEĽ
SPRACOVATEĽ

Banská Bystrica, 974 01
mesto Banská Bystrica
Československej armády 26
RUDBECKIA s.r.o.
Svätoplukovo 449, 951 16

ZODP. PROJEKTANT
VYPRACOVAL
NÁZOV VÝKRESU

Ing. Júlia Straňáková
autoriz. kraj. arch. r.č. 0036 KA
Ing. Júlia Straňáková
Ing. Alicia Jelačicová
KOMPLEXNÝ NÁVRH

STUPEŇ PD
DÁTUM
MIERKA
FORMÁT
SADA

PDSP
2024
1:1000
6x44
SADA

PRÍLOHA
E