


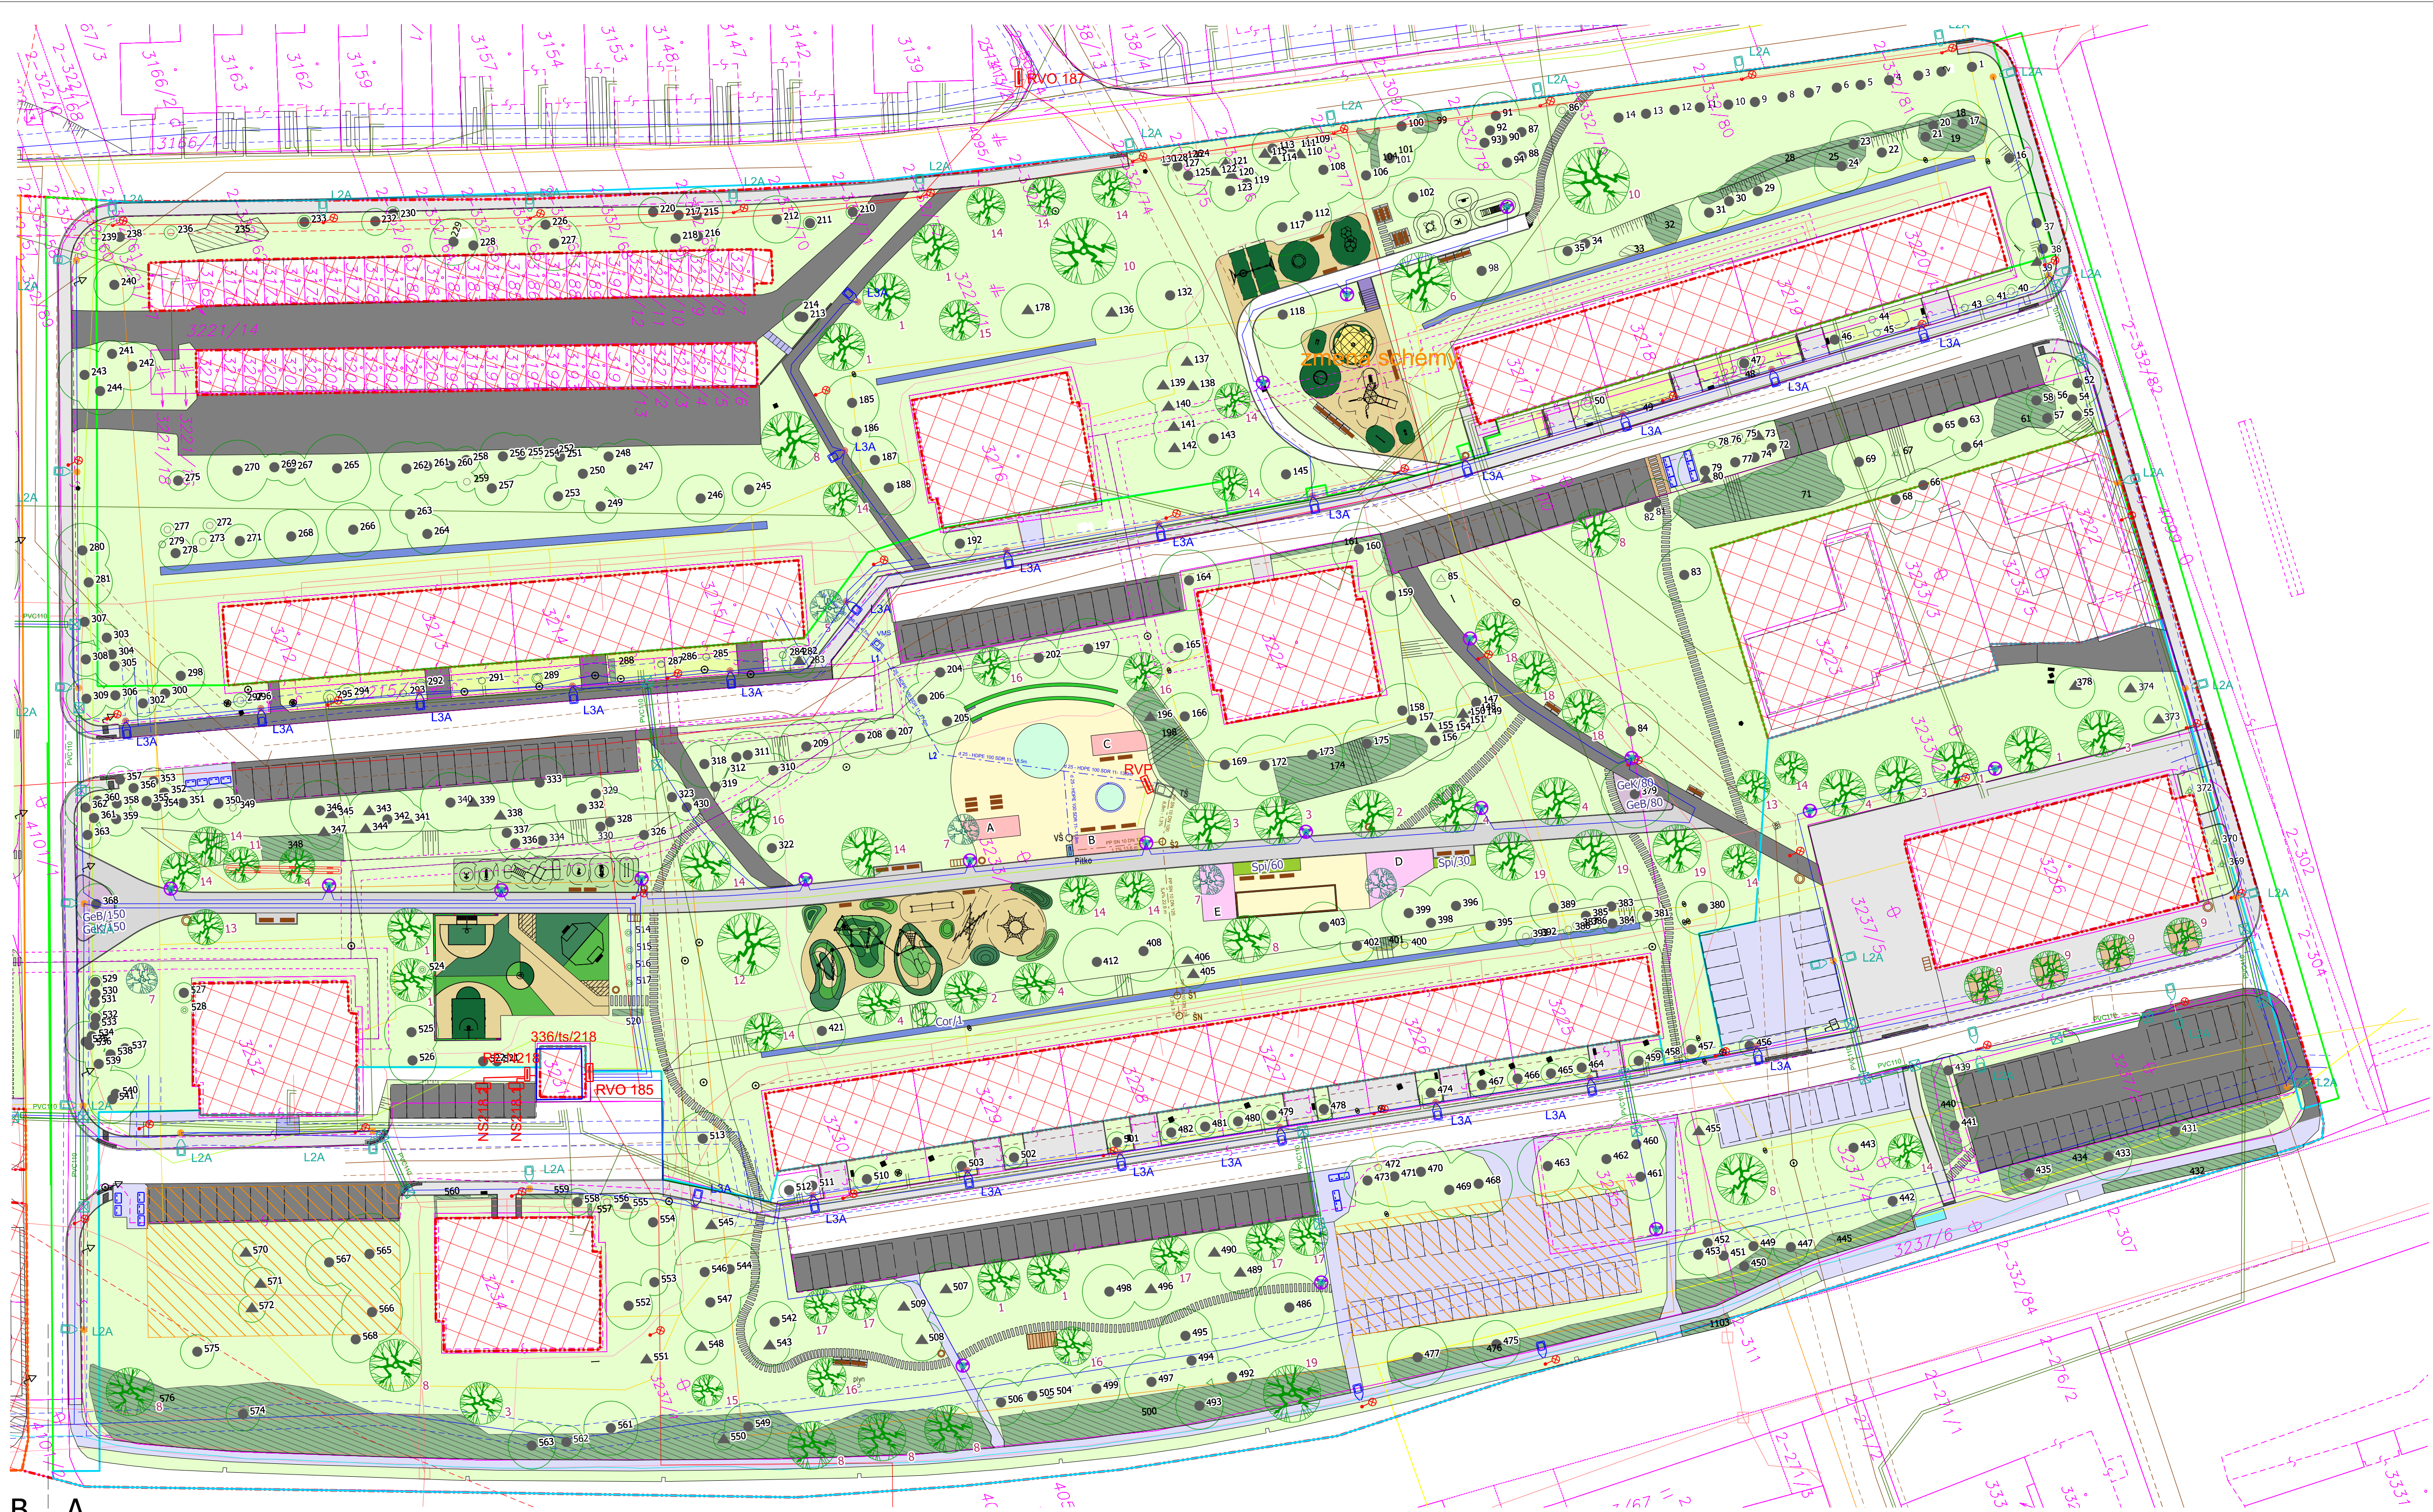

- Vedenie siete technickej infraštruktúry
- Vedenie vodovodu STVPS
 - Vedenie kanalizácie STVPS
 - Vedenie Orange
 - Vedenie Telekom NASES
 - Vedenie Telekom BBXNET
 - Vedenie Telekom TCOM
 - Vedenie plynovodu SPP
 - Vedenie Telekom UPC
 - Vedenie teplovodu STEFE
 - Vedenie NN - SSD
 - Nadzemné/ podzemné vedenie VN - SSD

B A

Legenda:

Navrhnuté prvky:

- Navrhnutá betónová dlažba - nová trasa
- Navrhnutá betónová dlažba - rekonštrukcia súčasných spevnených ploch
- Navrhnutá plocha - dlažba so širokou škárou
- Navrhnutá mlatová plocha
- Navrhnutá plocha z drenážneho betónu
- Navrhnuté nášlapy z betónovej dlažby
- Dráha pre petanque s mlatovým povrchom a drevenými okrajmi
- Obrysy nových/ rekonštruovaných spevnených ploch
- Navrhnutý strom listnatý
- Navrhnutý viackmenný listnatý strom
- Navrhnutý soliterný krík
- Číselné označenie navrhnutého druhu stromu
- Číselné označenie navrhnutého druhu kríku (trvalky)/ počet kusov
- Navrhnutá výsadba kríkov
- Označenie navrhnutého záhonu
- Navrhnuté záhony - trvalky, okrasné tráviny, cibuloviny
- Navrhnutá výsadba pokrývných trvaliek
- Navrhnuté dažďové záhony - pestrá zmes
- Parkový trávnik - navrhnutý dosev v miestach poškodených stavbou
- Navrhnuté vodozádržné opatrenie - travnatý rigol
- Navrhnutá lavička
- Navrhnutý smietný kôš
- Navrhnutý stojan na bicykle
- Zostava piknikového stolu s lavičkami
- Navrhnuté drevené kryté posedenie (modul)
- Navrhnutý sedací betónový múrik/ sedáky s drevenými roštami
- Navrhnutá plocha s povrchom z EPDM
- Vývýšená tribúna na sedenie z EPDM
- Navrhnutá gumová zatravnovacia rohož
- Navrhnuté pleskoviško z EPDM okrajom a mobilným prekrytím/ zatienením
- Cvičebné prvky pre seniory a workoutové prvky
- Herné prvky
- Múrik s ochrannou sieťou multifunkčného ihriska
- Prefabrikované betónové schodištové stupne
- Kovové zábradlie
- Navrhnutý vodný prvok - trysky vodnej hmly v dlažbe
- Navrhnuté písko
- Navrhnutý vodovod
- Navrhnutá kanalizácia
- Vodometná šachta
- Technologická šachta
- Navrhnutá prípojka NN
- Navrhnuté svietidlá
- Navrhnuté vedenie VO
- Priestorová rezerva pre realizáciu parkovacieho domu (nie je súčasťou PD)
- Hranice riešeného územia
- Neriešené plochy (budovy/ súkromné vlastníctvo)
- Hranice riešeného územia - 1. etapa
- Hranice riešeného územia - 2. etapa
- Hranice parciel KN
- Vnútorňa kresba parciel KN
- Číslo parcely KN

Navrhnutý rastlinný materiál:

- STROMY: celkom 82 ks
- 1 - *Acer campestre* 'Red Shine' - javor poľný - 9 ks
 - 2 - *Acer freemanii* 'Autumn Blaze' - javor Freemanov - 2 ks
 - 3 - *Acer platanoides* 'Emerald Queen' - javor mliečny - 5 ks
 - 4 - *Acer platanoides* 'Cleveland' - javor mliečny - 6 ks
 - 5 - *Acer ginnala* - javor ohnivý - 1 ks
 - 6 - *Aesculus x carnea* 'Briotii' - pagaštan pletový - 1 ks
 - 7 - *Amelanchier Lamarckii* 'Ballerina' - muchovník Lamarckov - 4 ks
 - 8 - *Carpinus betulus* - hrab obyčajný - 9 ks
 - 9 - *Gleditsia triacanthos* 'Skyline' - gledičia trojtrňová - 4 ks
 - 10 - *Juglans regia* - orech kráľovský - 2 ks
 - 11 - *Malus* 'Scarlet' - okrasná jablň - 1 ks
 - 12 - *Platanus x acerifolia* - platan javorolistý - 1 ks
 - 13 - *Prunus 'Accolade'* - okrasná višňa - 2 ks
 - 14 - *Prunus avium* 'Plena' - čerešňa vtáčia - 16 ks
 - 15 - *Prunus sargentii* - čerešňa sargentova - 2 ks
 - 16 - *Prunus serrulata* 'Autumnalis Rosea' - čerešňa pikatá - 5 ks
 - 17 - *Pyrus calleryana* 'Chanticleer' - hrúša Calleryova - 5 ks
 - 18 - *Sorbus aucuparia* 'Edulis' - jarabina vtáčia - 3 ks
 - 19 - *Tilia cordata* 'Greenspire' - lipa srdčitá - 4 ks

KRÍKY:

- celkom 98 ks
- Cor - *Corylus avellana* - lieska obyčajná - 1 ks
- Spl - *Spiraea japonica* 'Genpei' - tavolník japonský - 90 ks
- TRVALKY POKRYVNÉ: celkom 360 ks
- GerK - *Geranium cantabrigiense* 'Karmina' - 180 ks
- GerB - *Geranium cantabrigiense* 'Blokovo' - 180 ks

Existujúce prvky:

- Solitérne stromy listnaté/ihličnaté
- Solitérne kríky listnaté/ihličnaté
- Skupina drevín
- Poradové číslo dreveny v inventarizačnej tabuľke
- Obvod koruny existujúcej dreveny
- Predzáhradky udržiavané obyvateľmi
- Spevnené plochy - asfaltový povrch
- Spevnené plochy - betónový povrch
- Spevnené plochy - betónová dlažba
- Schody
- Betónový žrb
- Prístrešok autobusovej zastávky
- Betónový oporný múrik
- Polozapustené kontajner na komunálny a triedený odpad
- Poklop/schta/pris/hydrant
- Ponechaná lavička
- Dopravná značka/ stĺpik
- Socha

Poznámka:

Pred začatím prác je nutné vykonať všetky IS príslušnými správcami sietí, vrátane pripojok priamo na stavenisku a vykonať ich ochranu. Pri všetkých zemných prácach, najmä výkopových je nutné chrániť ich takým spôsobom, aby nedošlo k ich poškodeniu. Pri prácach v blízkosti podzemného vedenia je nutné vykonať výkopy ručne podľa požiadaviek správcov inžinierskych sietí!

Súradnicový systém: JTSK

Výškový systém: Bp

Atrégia		Spracovateľ: Atrégia s.r.o. Valdštejnská 10, 621 00 Brno e-mail: info@atregia.cz		Investor: Mesto Banská Bystrica Československej armády 26, 974 01 Banská Bystrica e-mail: jana.strmenova@banskabystrica.sk	
HIP: Ing. Barbora Májková		Spracoval: Ing. Karolína Bečvářová		Spracovateľ časti PD:	
Názov akcie:		Dátum: 05/2025		Autortlačné razidlo:	
Časť PD:		Stupeň: DSP+DPS		Číslo záskazky: 112/2023	
Názov výkresu:		Mierka: 1:500		Formát: BxA4	
Celková situácia - časť a		Číslo výkresu:		Číslo parcie:	
				C.4a	